Veškeré DZ, které bude v rozporu s přechodnou úpravou provozu, bude zneplatněno dle TP č. 66.

UZAVÍRKA:

OBJÍZNÁ TRASA:

Součást stanovení
Městského úřadu Jindřichův Hradec
Odbor dopravy
Č.j.: DOP/60994/24/KJ
Ze dne 4.11.2024
Podpis
e-2

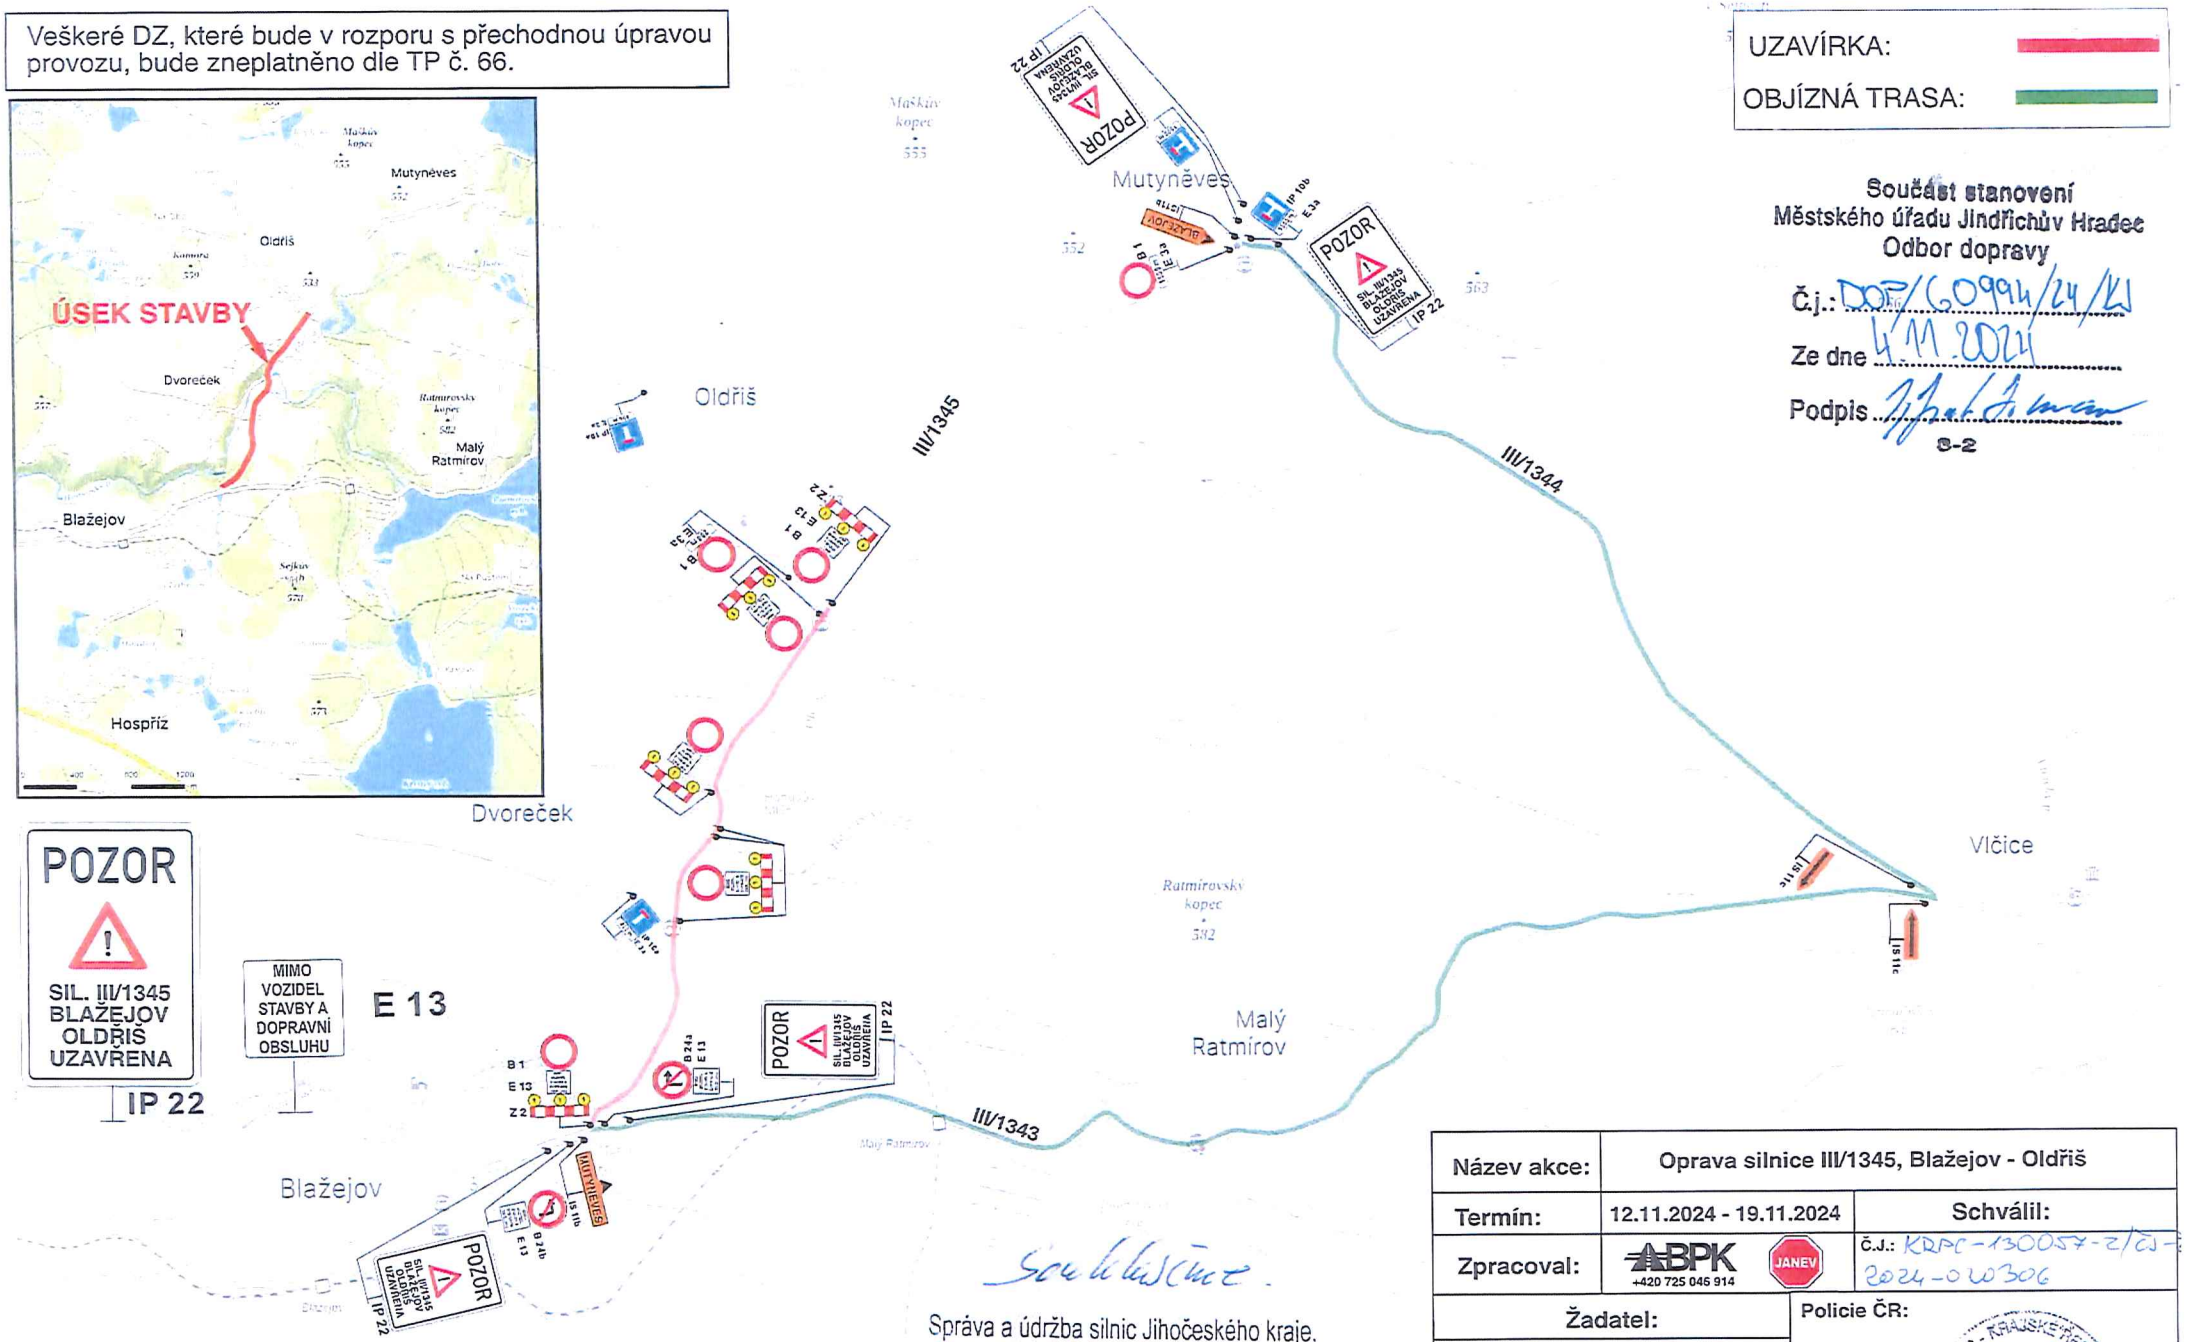

Název akce:	Oprava silnice III/1345, Blažejov - Oldřiš	
Termín:	12.11.2024 - 19.11.2024	Schválil:
Zpracoval:	ABPK +420 725 046 914 JANEV	Č.J.: KRPC-130057-2/ČJ-2024-010306
Žadatel:		Policie ČR:
SWIETELSKY stavební s.r.o. odštěpný závod Dopravní stavby JIH oblast Jindřichův Hradec U Panelárny 881/III 377 01 Jindřichův Hradec IČ: 480 35 599 tel.: Lukáš Beránek +420 724 042 712		04-10-2024 datum razítko a podpis

Správa a údržba silnic Jihočeského kraje,
závod JINDŘICHŮV HRADEC
Jarošovská 1126/2, 377 01 J. Hradec
IČO: 709 71 641

11-10-2024