

Dopravně inženýrské opatření

pro konání závodu rallye

Závod: Radoušská rallye 2025

Silniční úsek: Strmilov - Mutyněves (detail viz. mapa) o celkové délce 11 km.

Datum konání: 20.6. 2025

Odpovědná osoba: Vladislav Blažek

Přechodná úprava provozu je navrhována od 19:00 hodin do 03:00 hodin, tedy na velmi krátkou dobu cca 8 hodin.

Námi navrhovaná úprava provozu spočívá v jeho zjednodušení ve směru jízdy závodu doplněnou o uzavírku na nezbytné části závodu. **DIO je zpracováno schematicky**, program neumožňuje vždy zakreslit dopravní značku přesně v daném místě. Pro všechna dopravní značení platí, že budou umístěna **při pravém okraji vozidla**. Dopravní značení bude odpovídat zásadám TP 65.

Vedoucí rychlostní zkoušky provede proškolení všech pořadatelů (stacionárních - označení v DIO) a zajistí jejich vybavení a ustrojení dle vyhlášky 294/2015 Sb., kterou se provádí pravidla na pozemních komunikacích. V našem případě se jedná o oranžové reflexní vesty (dle přílohy č. 12 k vyhlášce č. 294/2015 Sb.). Pořadatel zajistí veškeré sjezdy, křižovatky a další riziková místa po trase závodu proti vjetí či vejítí do závodu nezúčastněných vozidel či chodců a to po celou dobu trvání zvláštního užívání. Všichni pořadatelé budou splňovat podmínky § 79 odst. 1, písm. m) zákona č. 361/2000 o silničním provozu, přičemž musí dodržovat ust. § 79 odst. 2, 8, 9 zákona o silničním provozu.

Tato rychlostní zkouška je měřeným úsekem jednotlivých posádek. Na trať závodu tedy startuje vždy maximálně jedna posádka s vozidlem. Na trať budou závodníci startovat v minutových intervalech.

Vzhledem k charakteru závodu (úplná uzavírka) není potřeba asistence PČR.

V situaci č. 2 bude dodatková tabulka E03 doplněna textem "2000m"

V situaci č. 3 bude dodatková tabulka E03 doplněna textem "3500m"

V situaci č. 4 bude dodatková tabulka E03 doplněna textem "1700m"

V situaci č. 5 bude dodatková tabulka E03 doplněna textem "3000m"


Součást stanovení
Městského úřadu Jindřichův Hradec
Odbor dopravy

Čj.: DOP/25241/25/An


Ze dne 14.5.2025

Podpis 


Situace č. 1

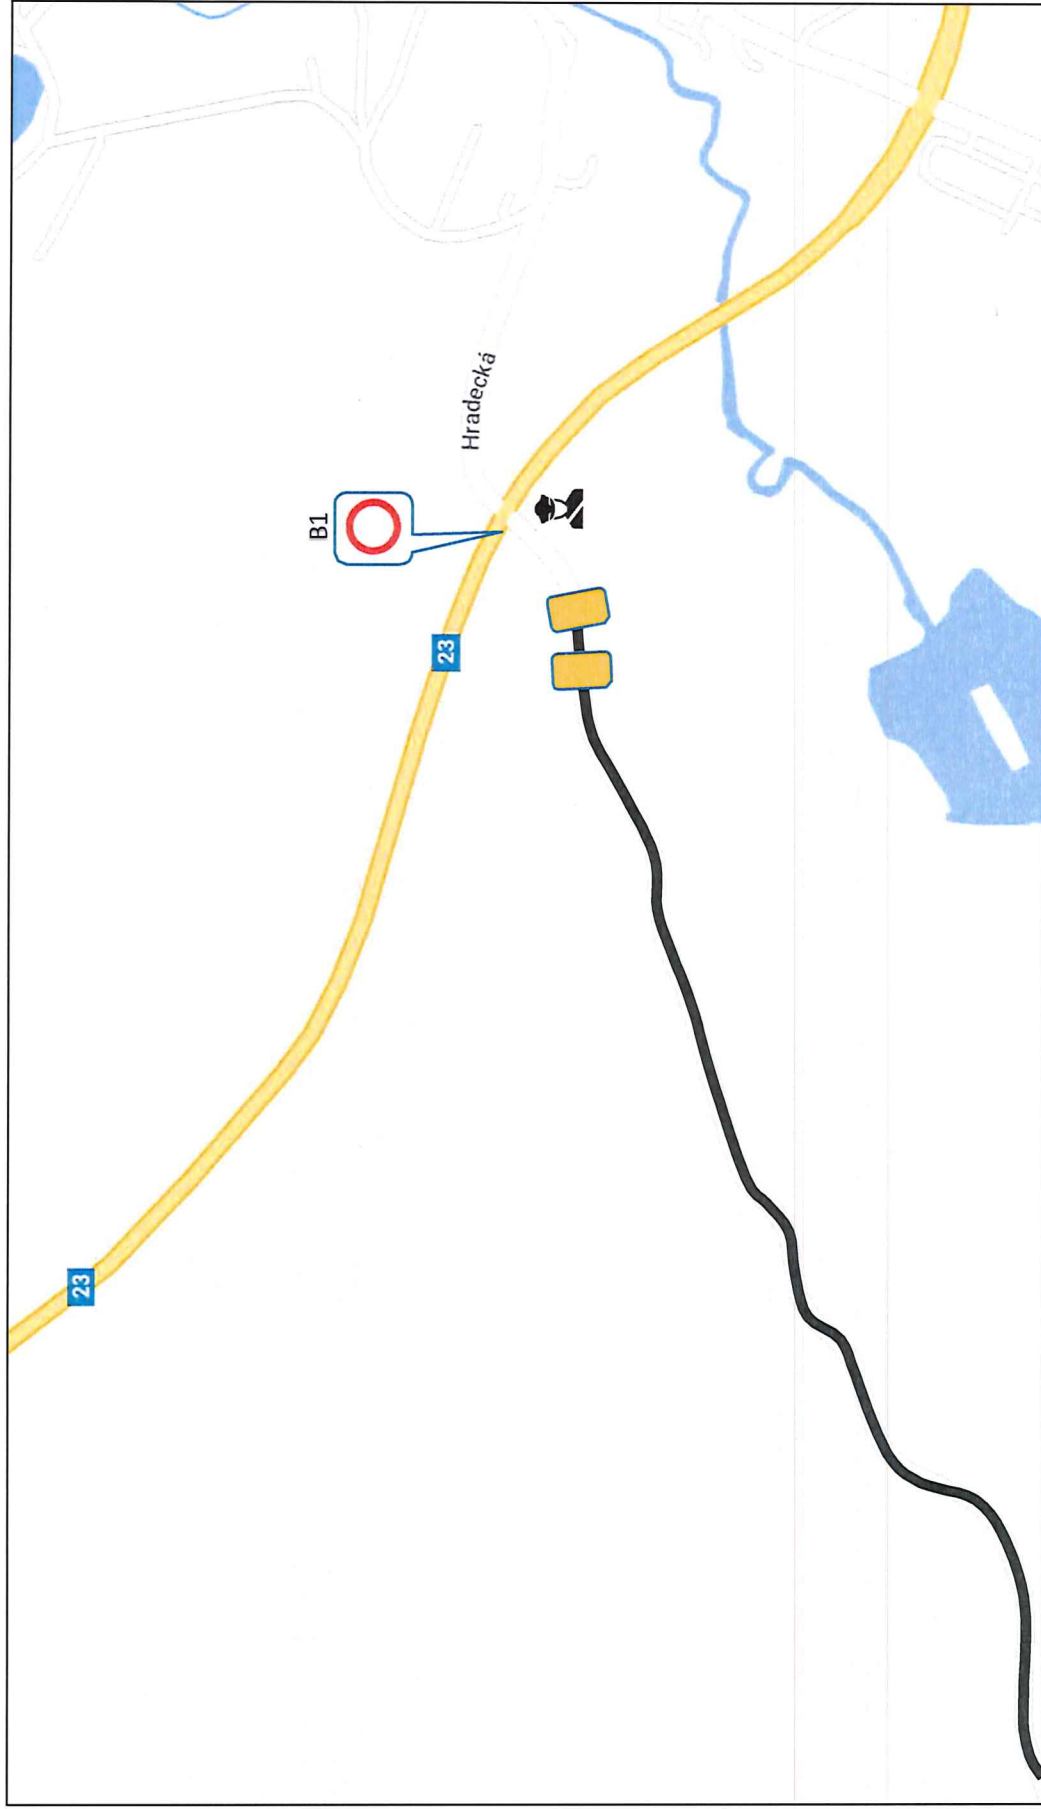


Situace č. 2

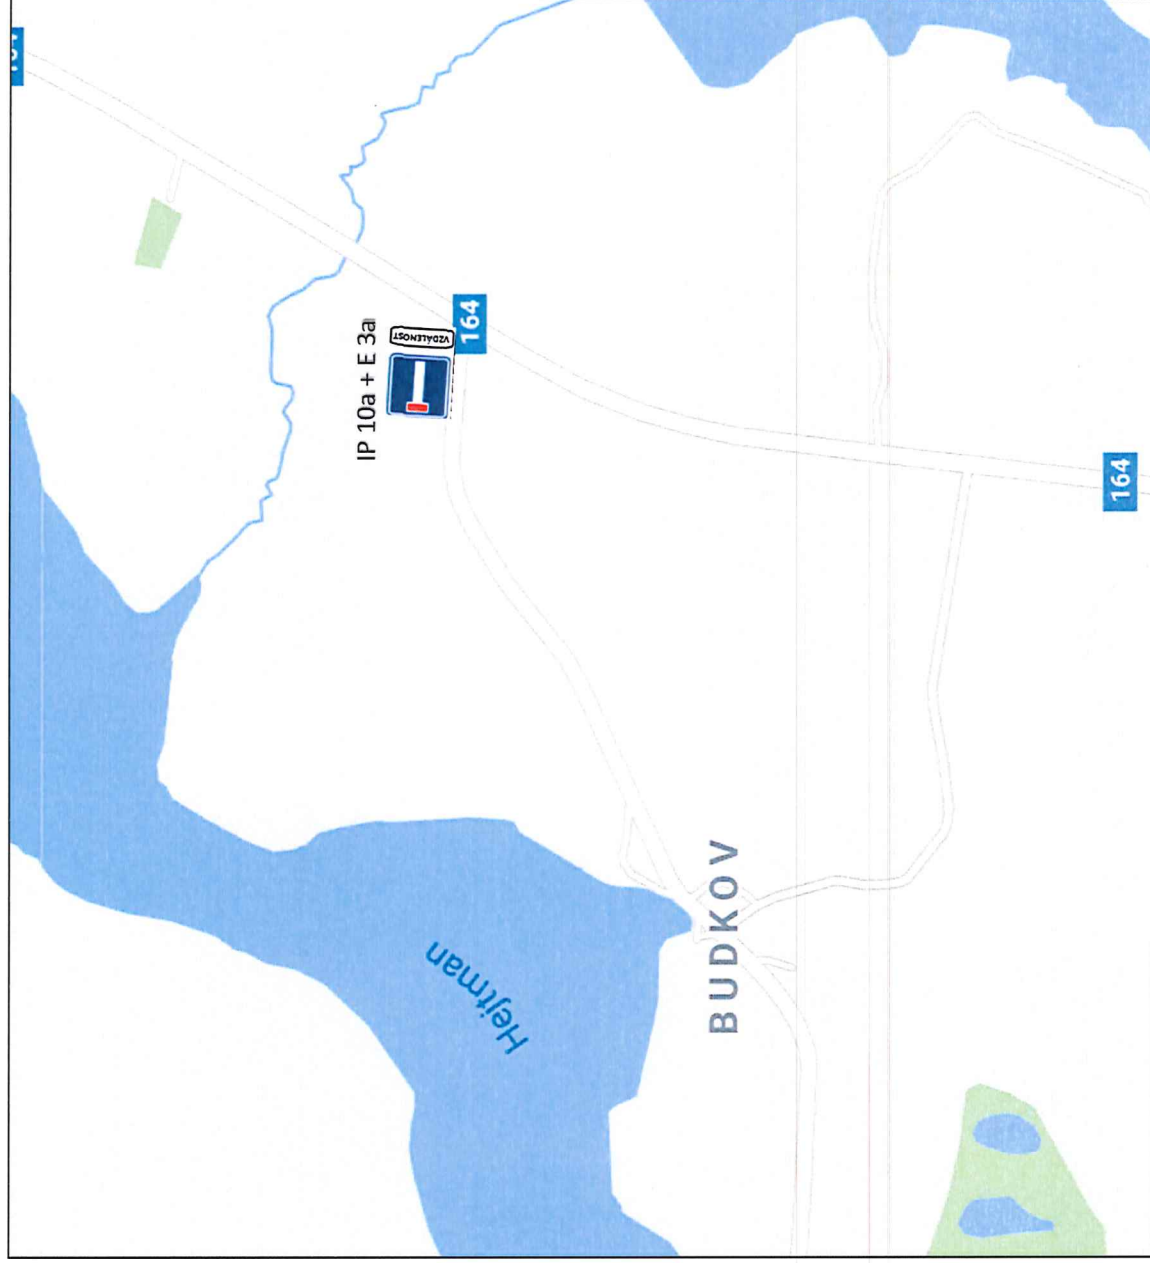


Situace č. 3

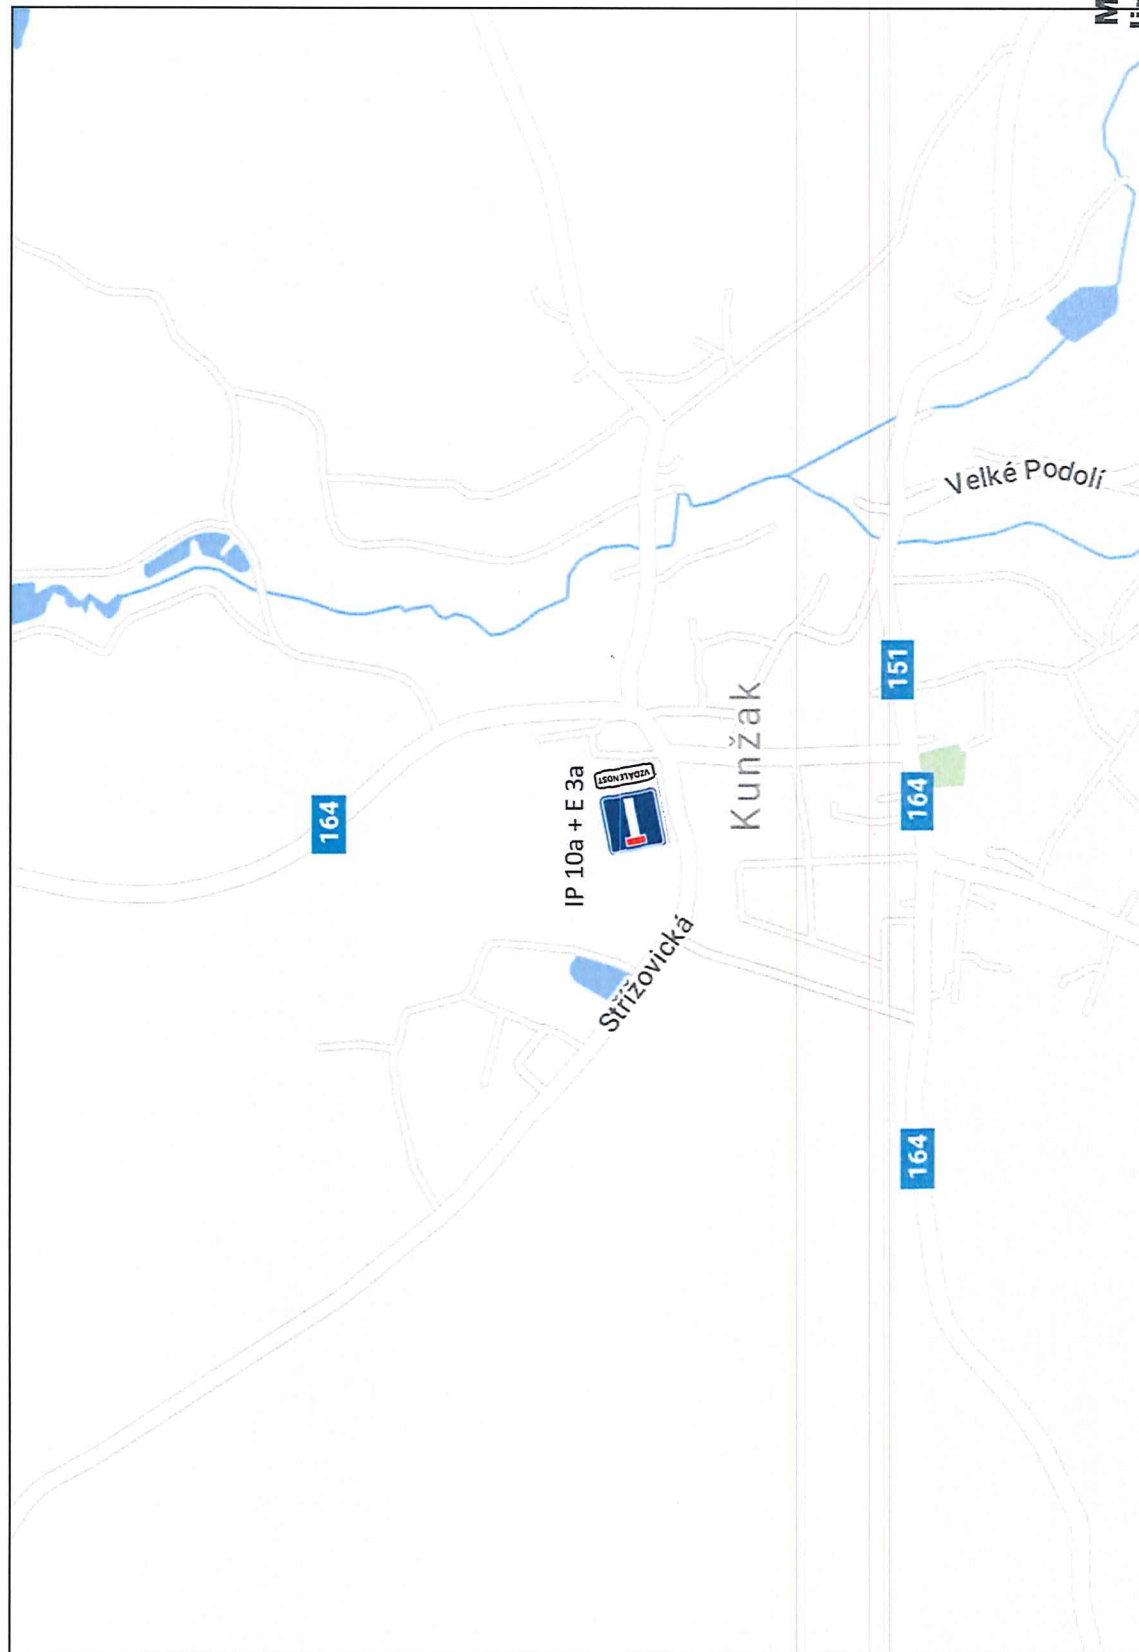

Situace č. 4

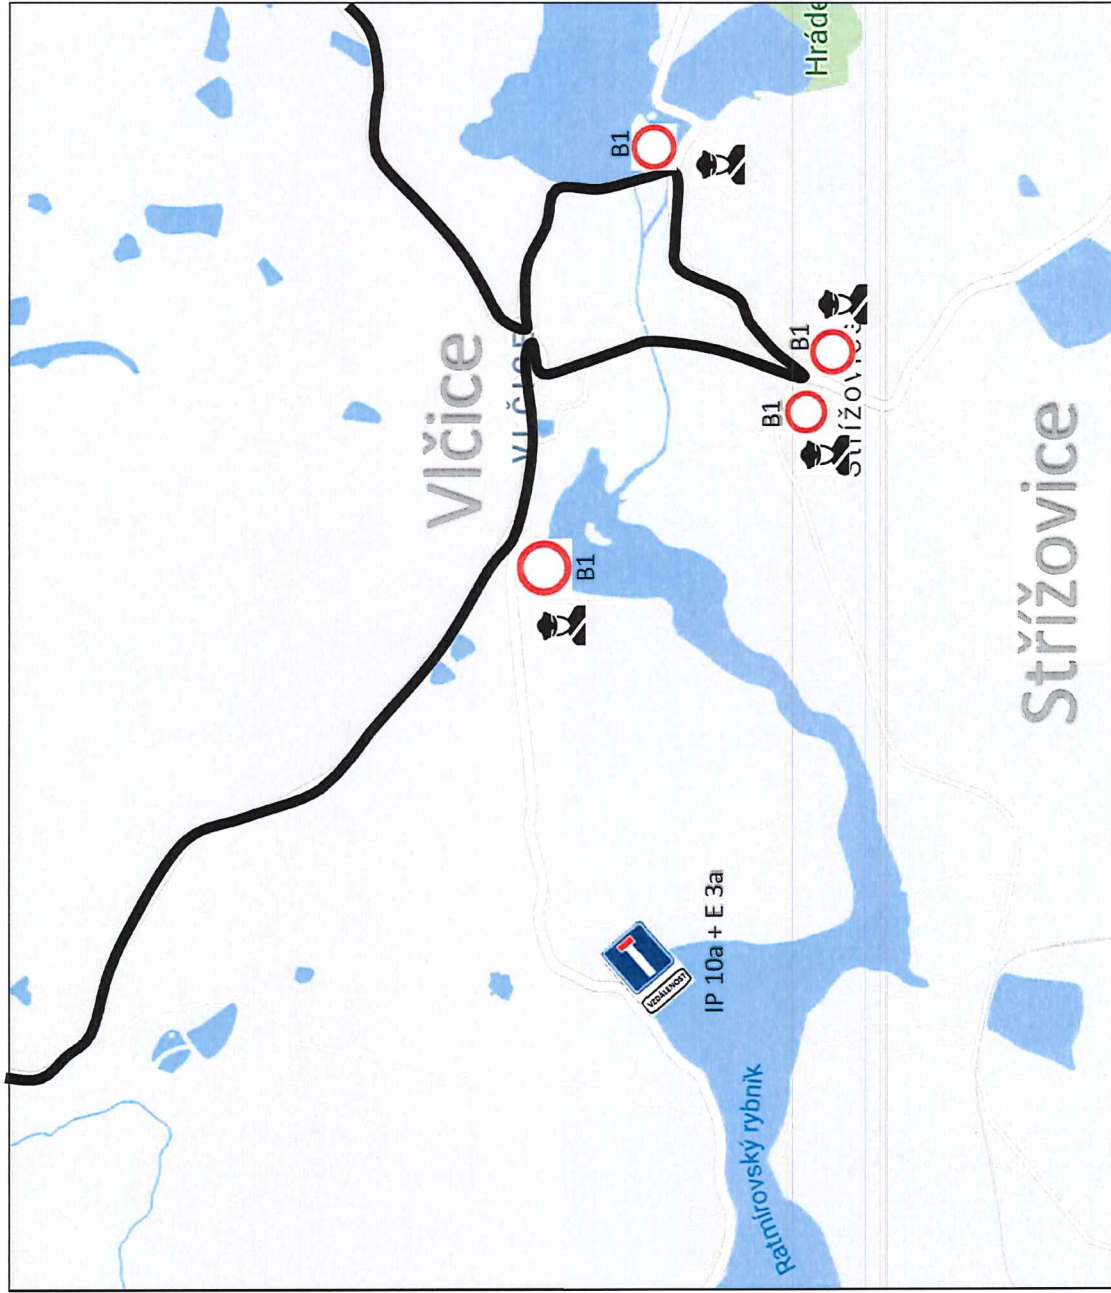

Situace č. 6

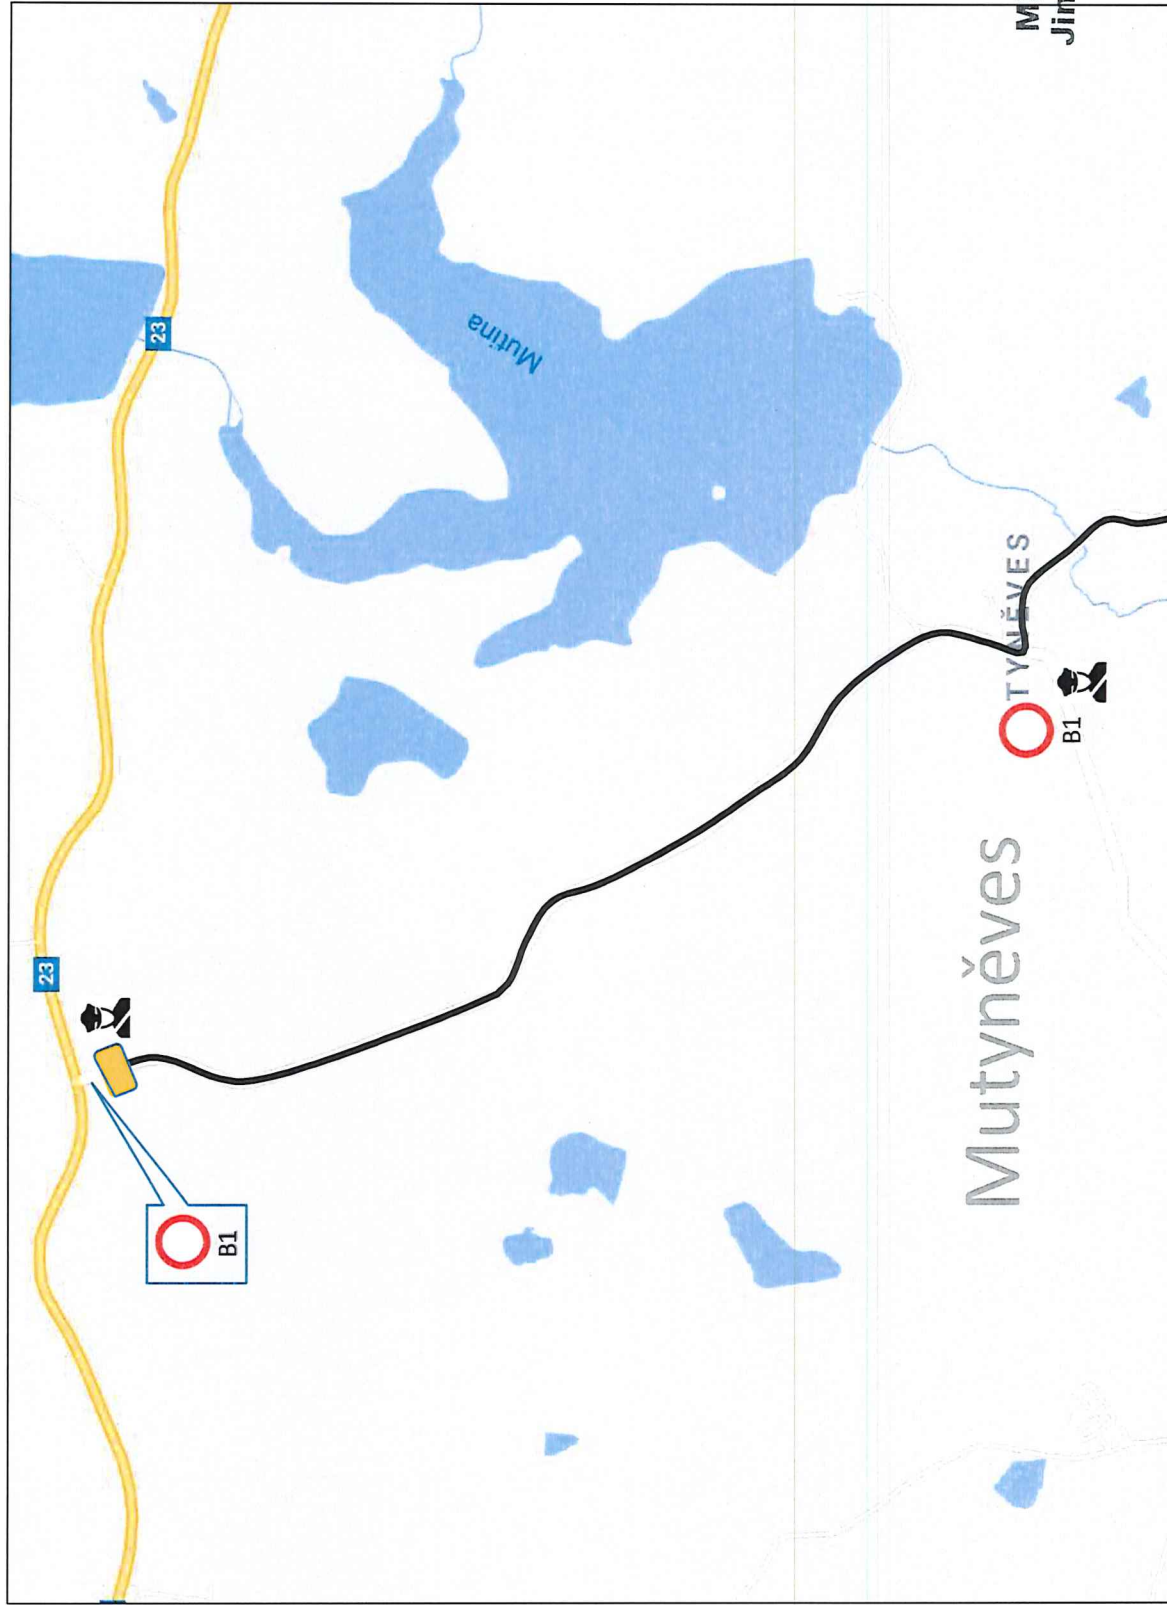

Dopravně inženýrské opatření

pro konání závodu rallye

Závod: Radouňská rallye 2025

Silniční úsek: Vodná – Okrouhlá Radouň (detail viz. mapa) o celkové délce 14 km.

Datum konání: 20.6. 2025

Odpovědná osoba: Luboš Blažek, Tomáš Medek

Přechodná úprava provozu je navrhována od 18:00 do 3:00 hodin, tedy na velmi krátkou dobu cca 9 hodin.

Námi navrhovaná úprava provozu spočívá v jeho zjednosměrnění ve směru jízdy závodu doplněnou o uzavírku na nezbytné části závodu. **DIO je zpracováno schematicky**, program neumožňuje vždy zakreslit dopravní značku přesně v daném místě. Pro všechna dopravní značení platí, že budou umístěna **při pravém okraji vozovky ve směru jízdy vozidla**. Dopravní značení bude odpovídat zásadám TP 65.

Vedoucí rychlostní zkoušky provede proškolení všech pořadatelů (stacionárních - označení v DIO) a zajistí jejich vybavení a ustrojení dle vyhlášky 294/2015 Sb., kterou se provádí pravidla na pozemních komunikacích. V našem případě se jedná o oranžové reflexní vesty (dle přílohy č. 12 k vyhlášce č. 294/2015 Sb.). Pořadatel zajistí veškeré sjezdy, křižovatky a další riziková místa po trase závodu proti vjetí či vjetí do závodu nezúčastněných vozidel či chodců a to po celou dobu trvání zvláštního užívání. Všichni pořadatelé budou splňovat podmínky § 79 odst. 1, písm. m) zákona č. 361/2000 o silničním provozu, přičemž musí dodržovat ust. § 79 odst. 2, 8, 9 zákona o silničním provozu.

Tato rychlostní zkouška je měřeným úsekem jednotlivých posádek. Na trať závodu tedy startuje vždy maximálně jedna posádka s vozidlem. Na trať budou závodníci startovat v minutových intervalech.

Vzhledem k charakteru závodu (úplná uzavírka) není potřeba asistence PČR.


V situaci č. 3 bude dodatková tabulka E03 doplněna textem "1600m"

V situaci č. 5 bude dodatková tabulka E03 doplněna textem "6000m"

V situaci č. 7 bude dodatková tabulka E03 doplněna textem "1400m"

MĚSTSKÝ ÚŘAD
Jindřichův Hradec
PSČ 377 01
8-10


Přehled situací

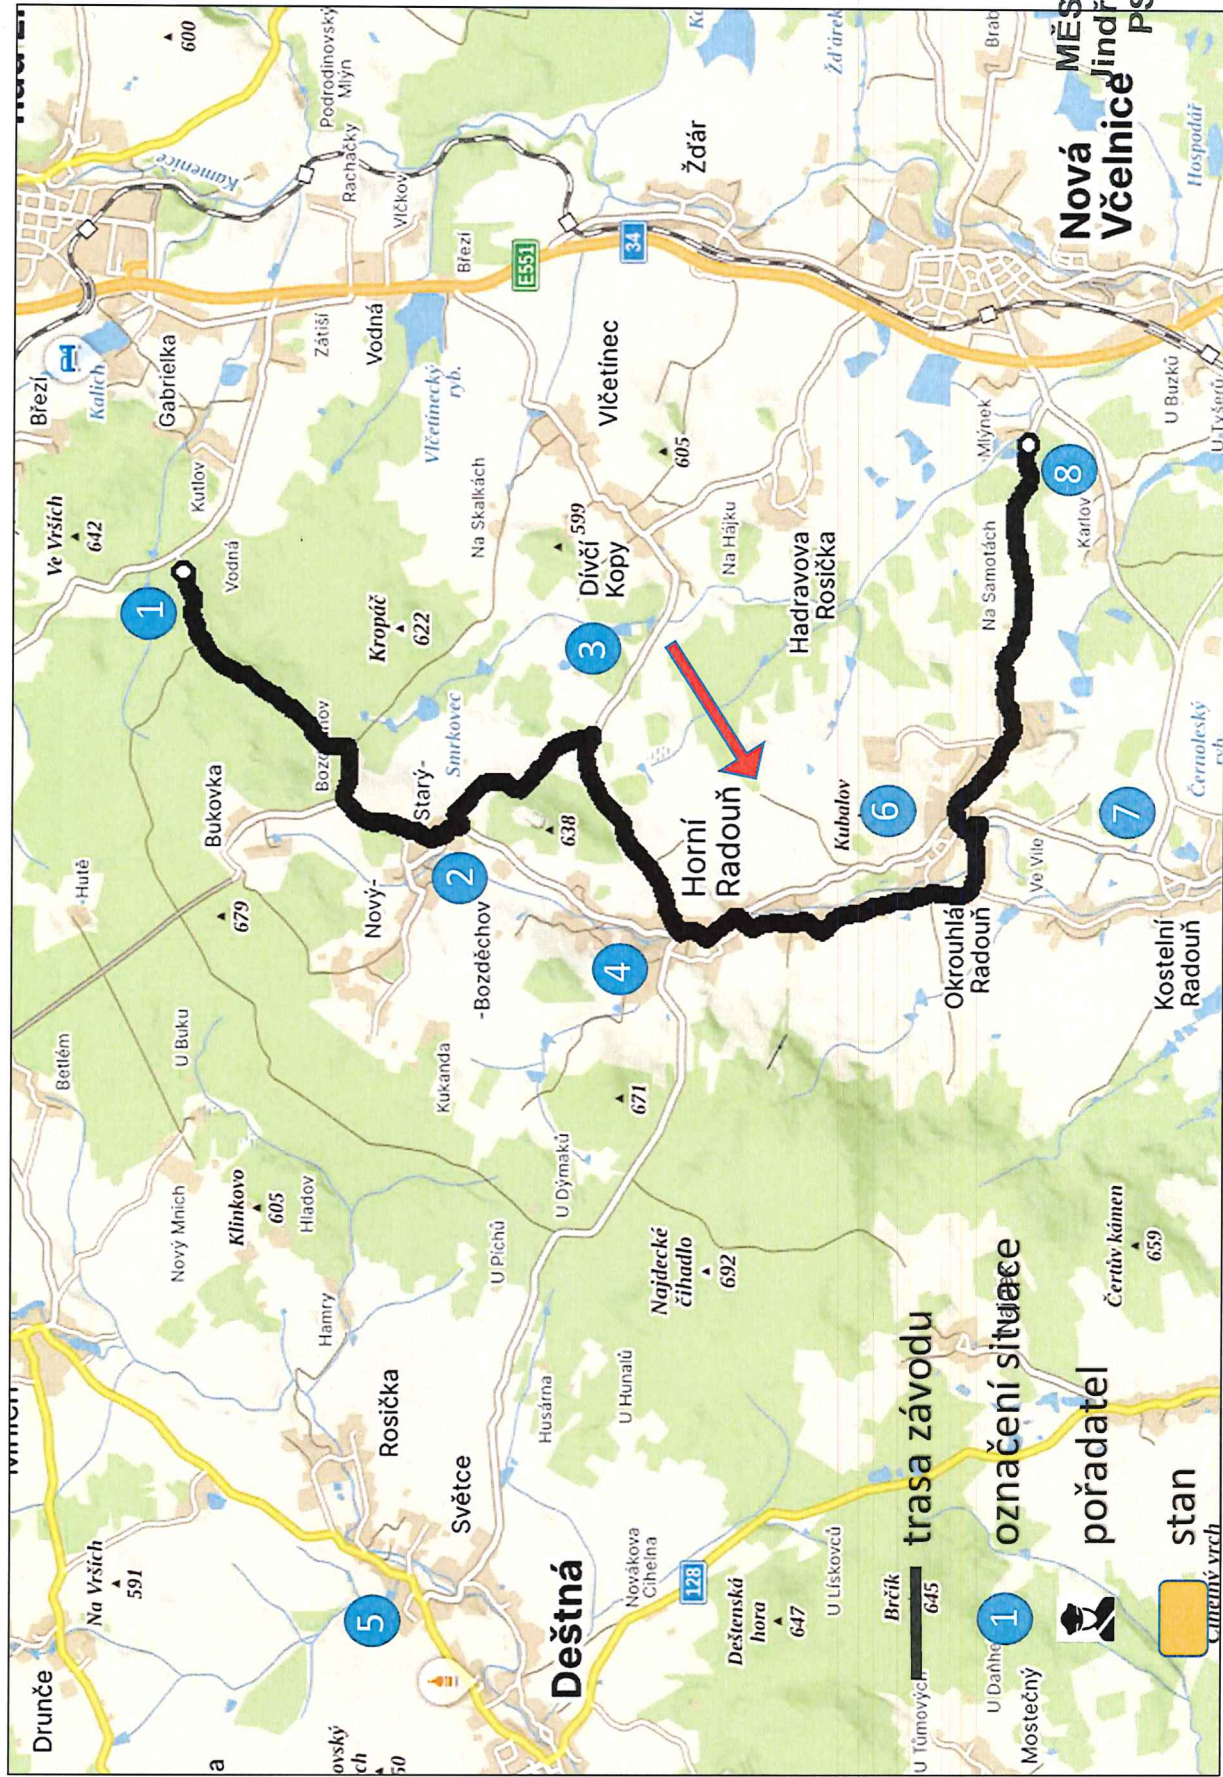

Situace č. 1




směr Vodná
MĚSTSKÝ ÚŘAD
Jindřichův Hradec
PSČ 377 01
8-10

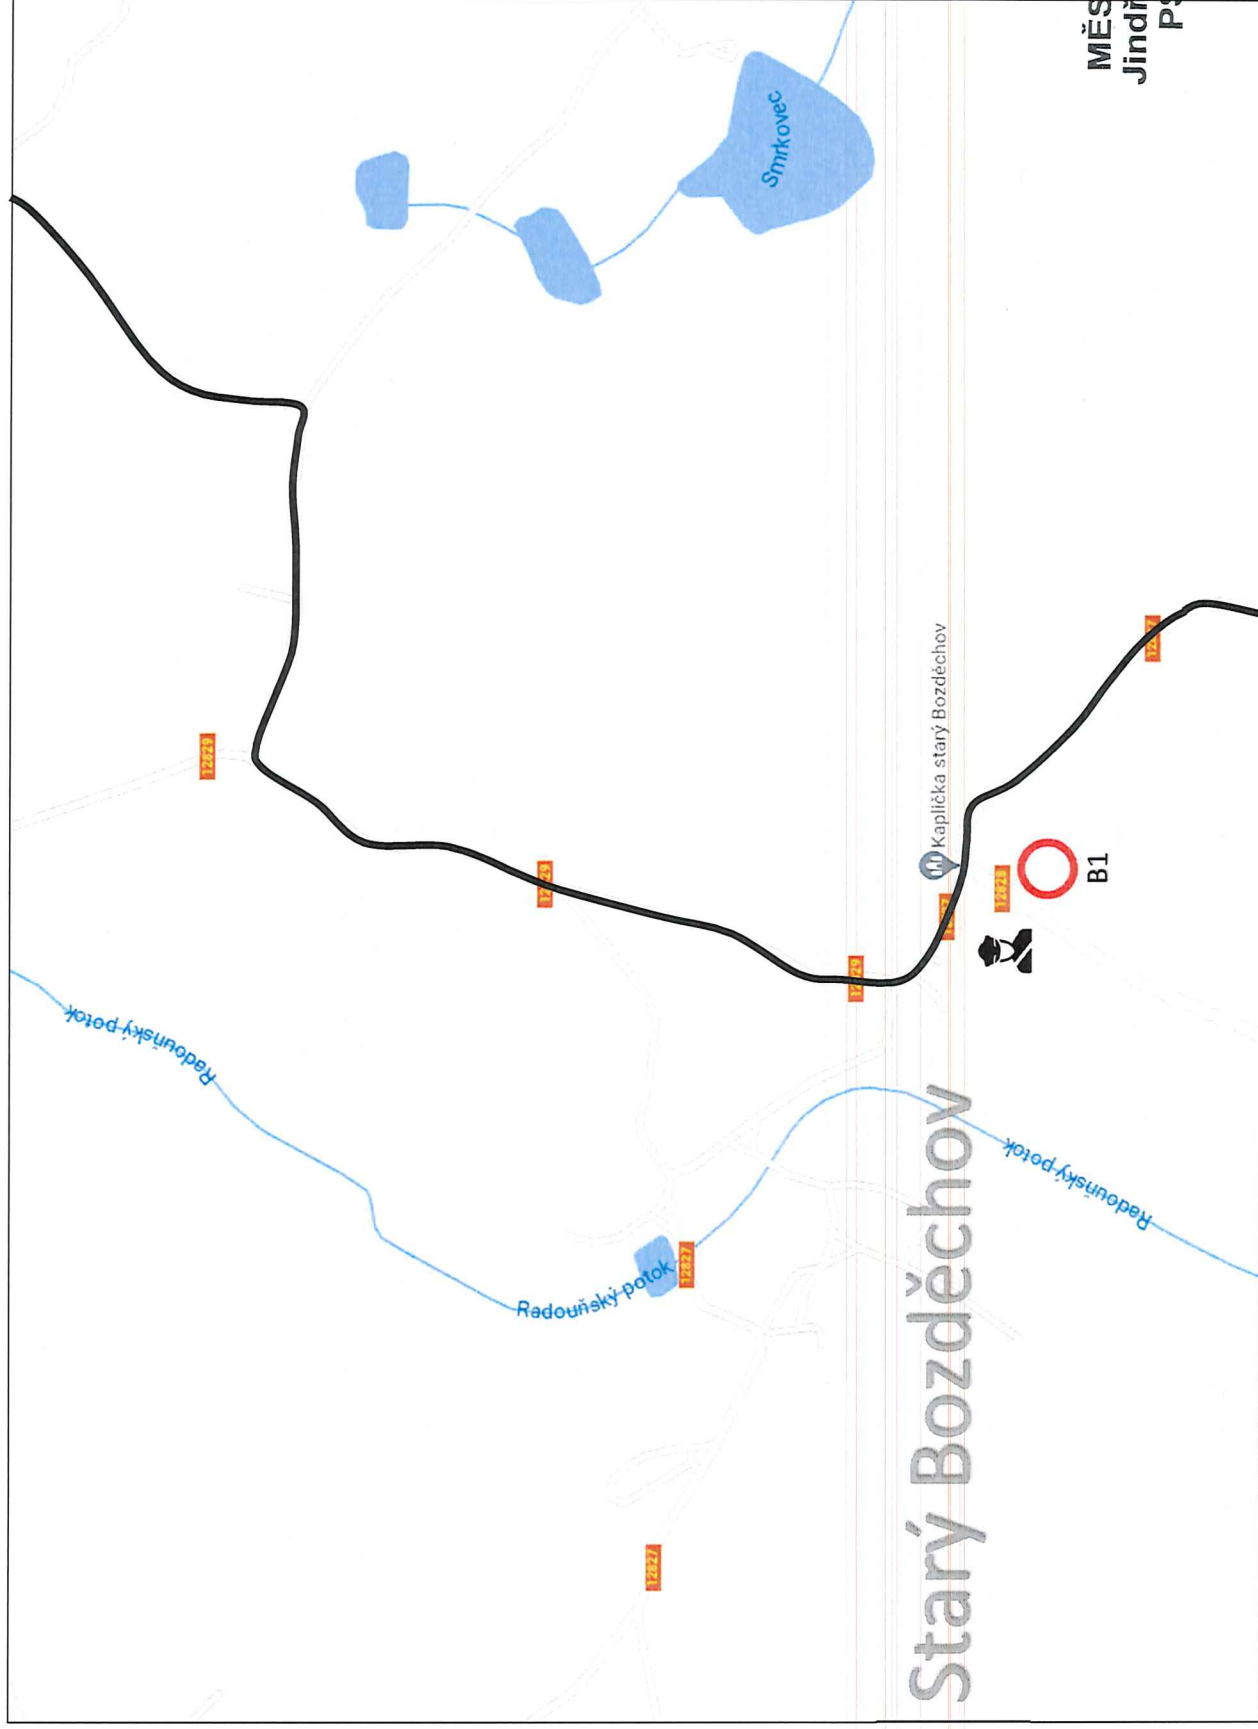



The map shows a section of the Rosicka river flowing from the top left towards the bottom right. A large blue area labeled 'Stary rybnik' (Old Pond) is situated in the center. To the right of the pond, there is a road with several orange markers labeled '12227', '12228', '12229', and '12230'. Further right, a road is labeled 'IP 10a + E 3a'. Above this road, there is a blue icon of a building and a red icon of a person. To the left of the pond, there is a small blue area labeled 'Hajovna Bročan'. At the bottom left, there is a red circle with a black dot inside, and a black line with an orange marker labeled 'B1'. The text 'Dívčí Kopy' is written vertically on the right side of the map. The text 'Lesní škola Dobešov' is written vertically above the road. The text 'Pernštejnův statek' is written vertically at the top right. The text 'Rosicka' is written twice, once on the left and once on the right, following the course of the river.


MĚSTSKÝ ÚŘAD
Jindřichův Hradec
PSČ 377 01
8-10

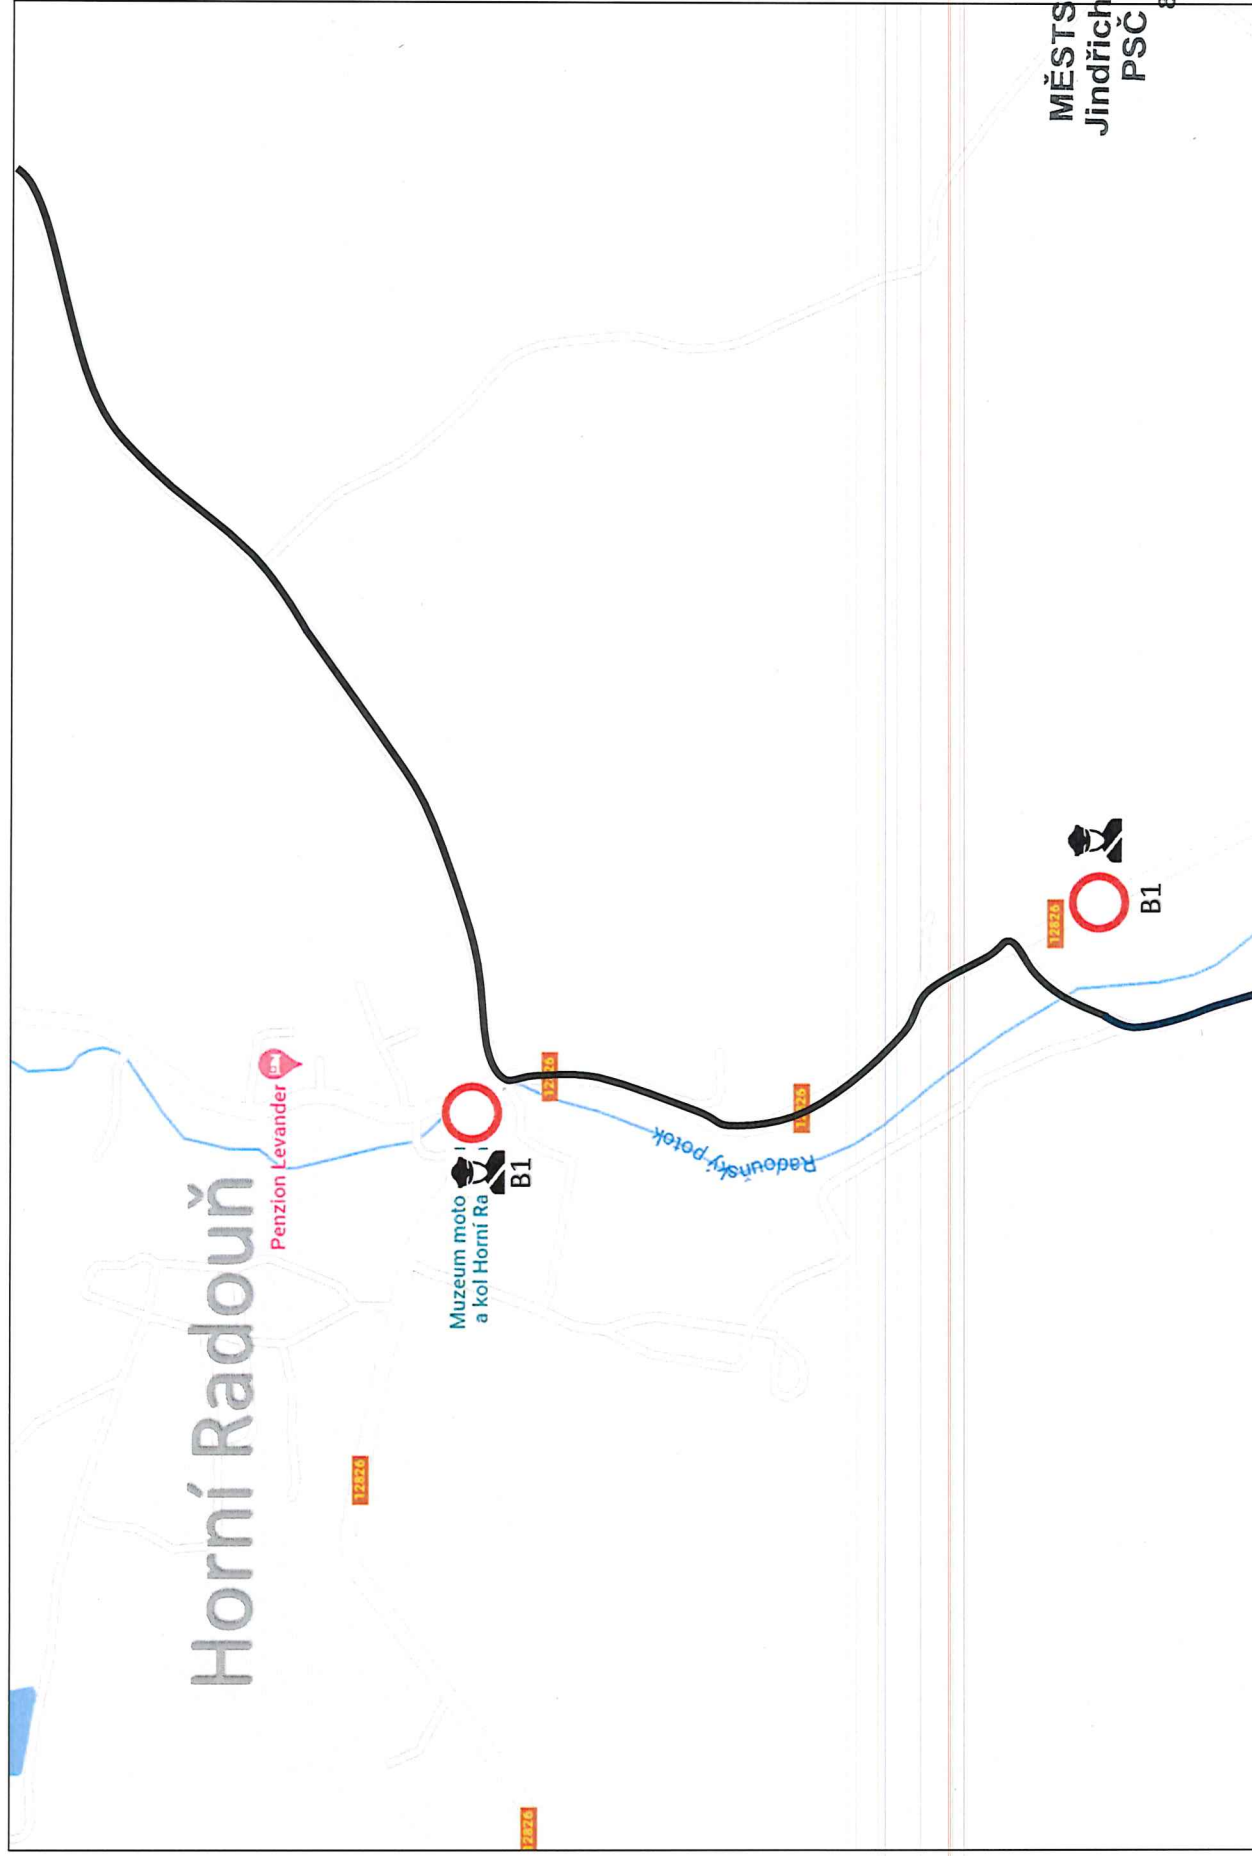


Situace č. 5

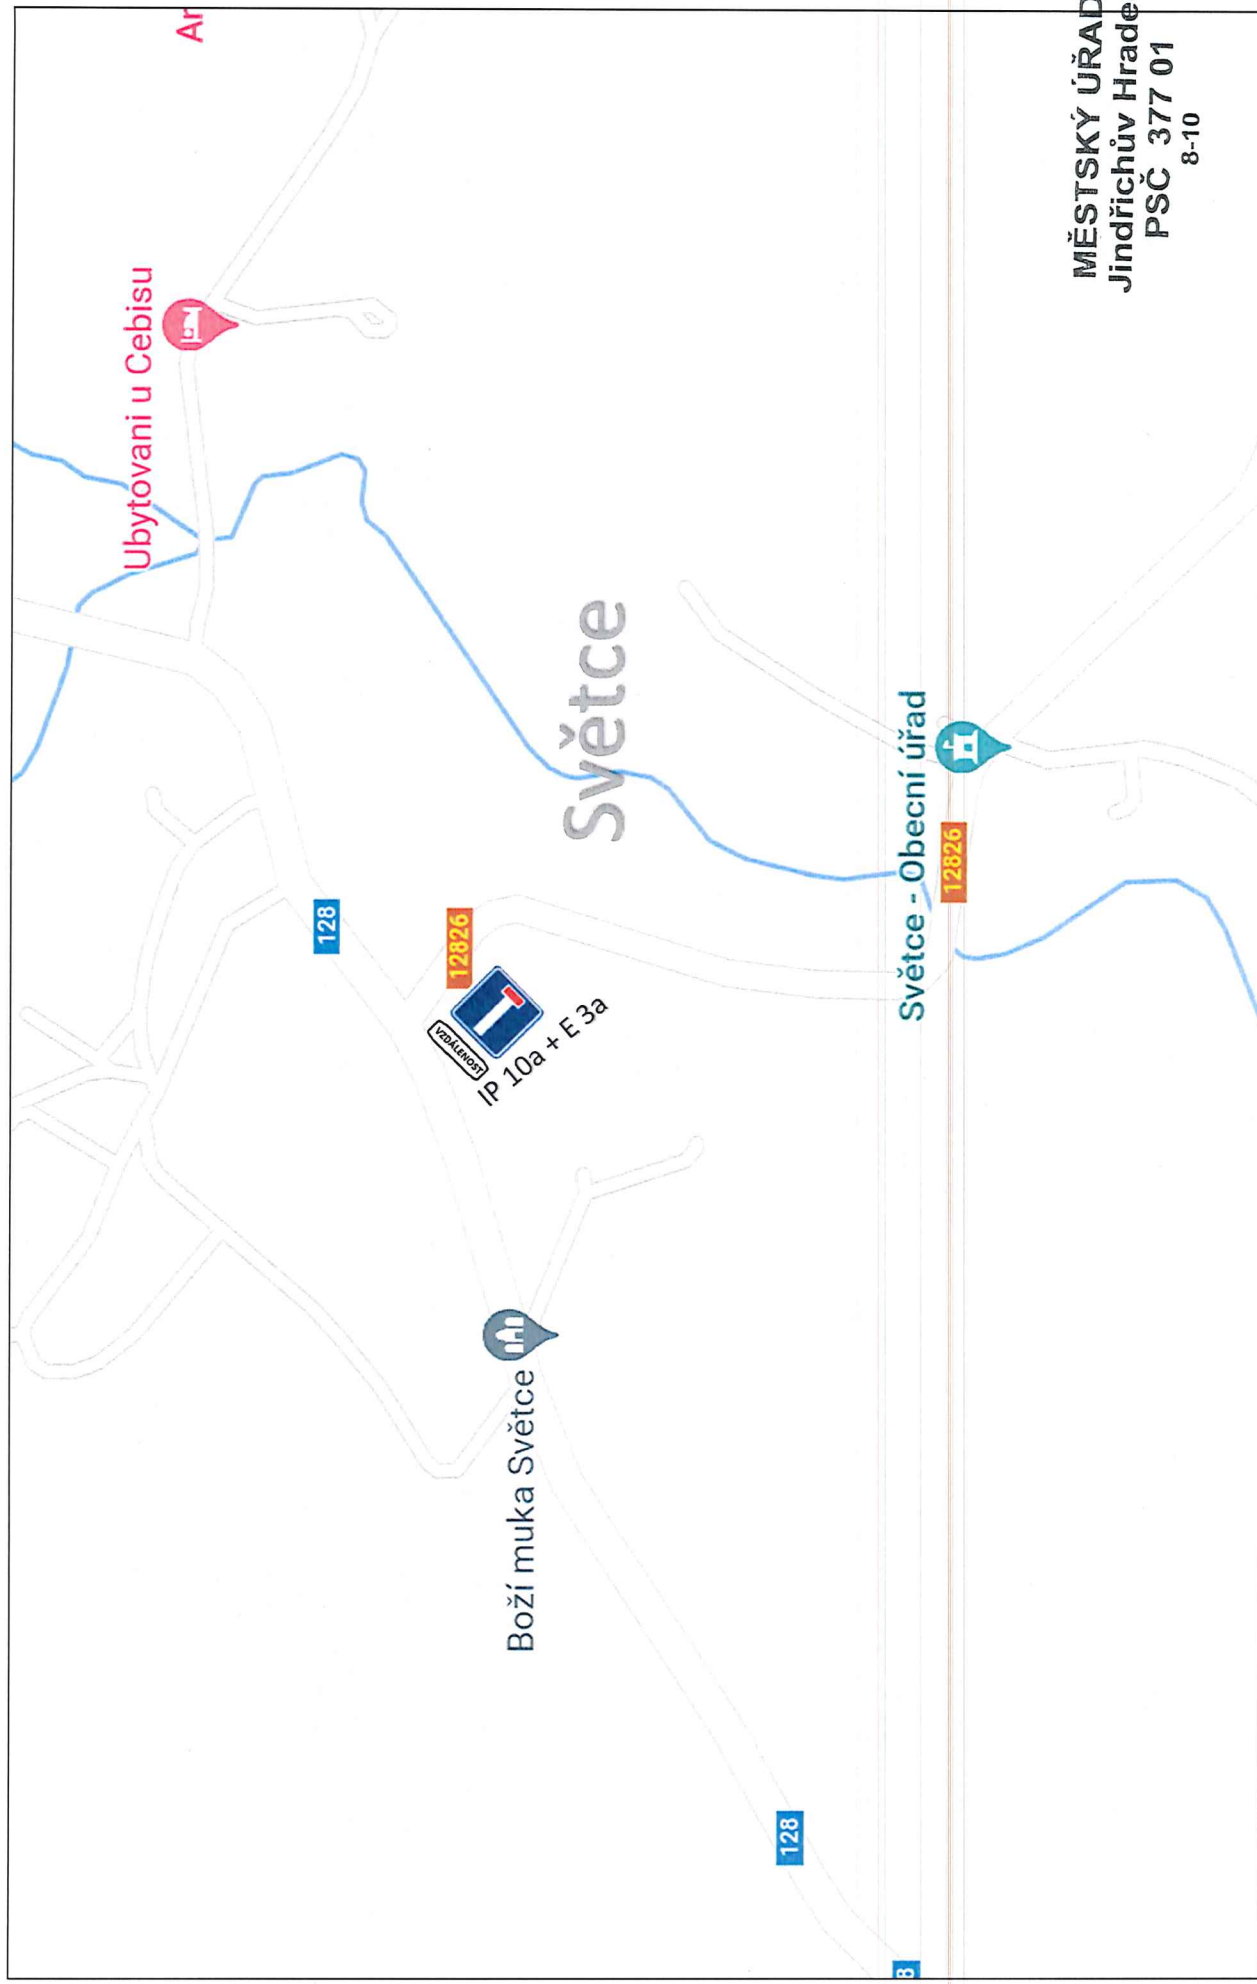

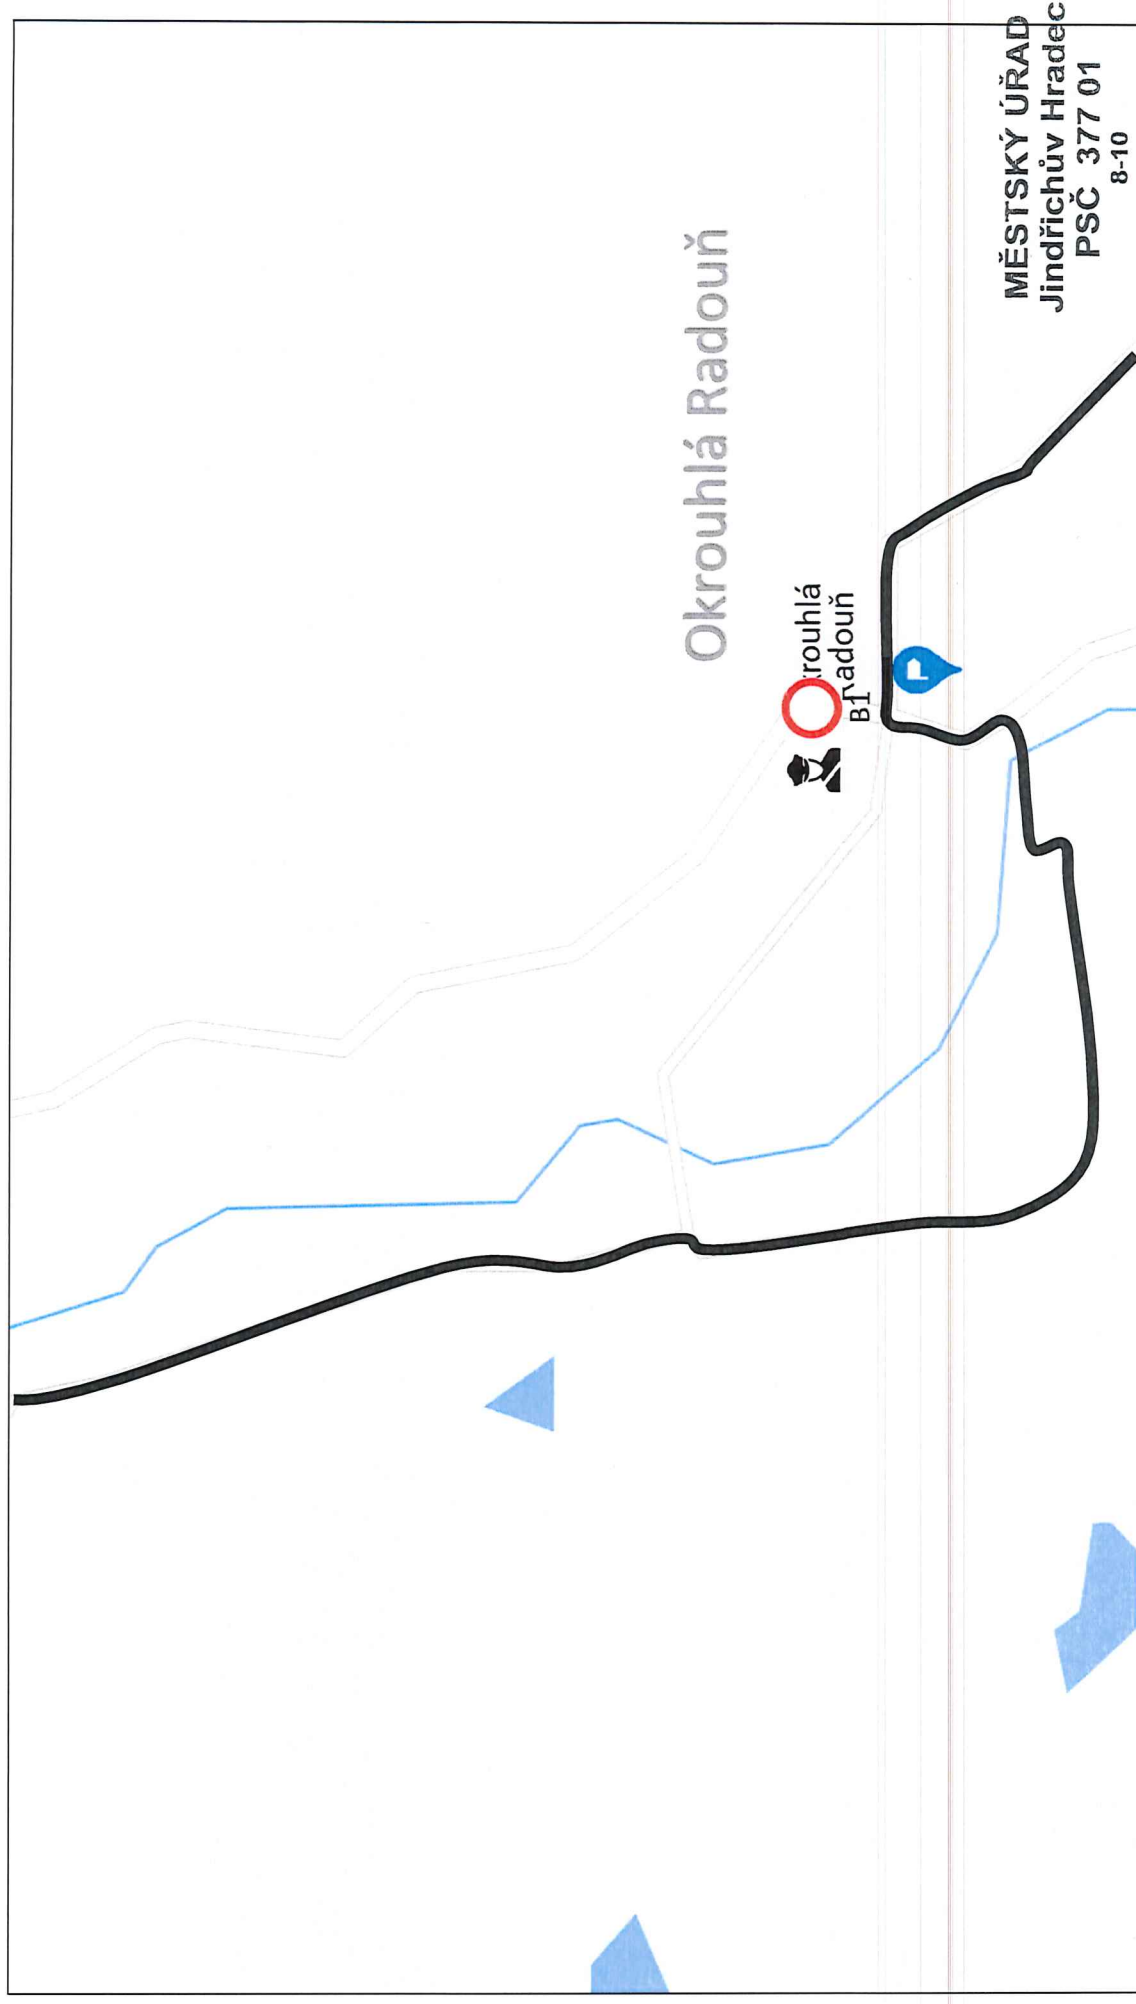

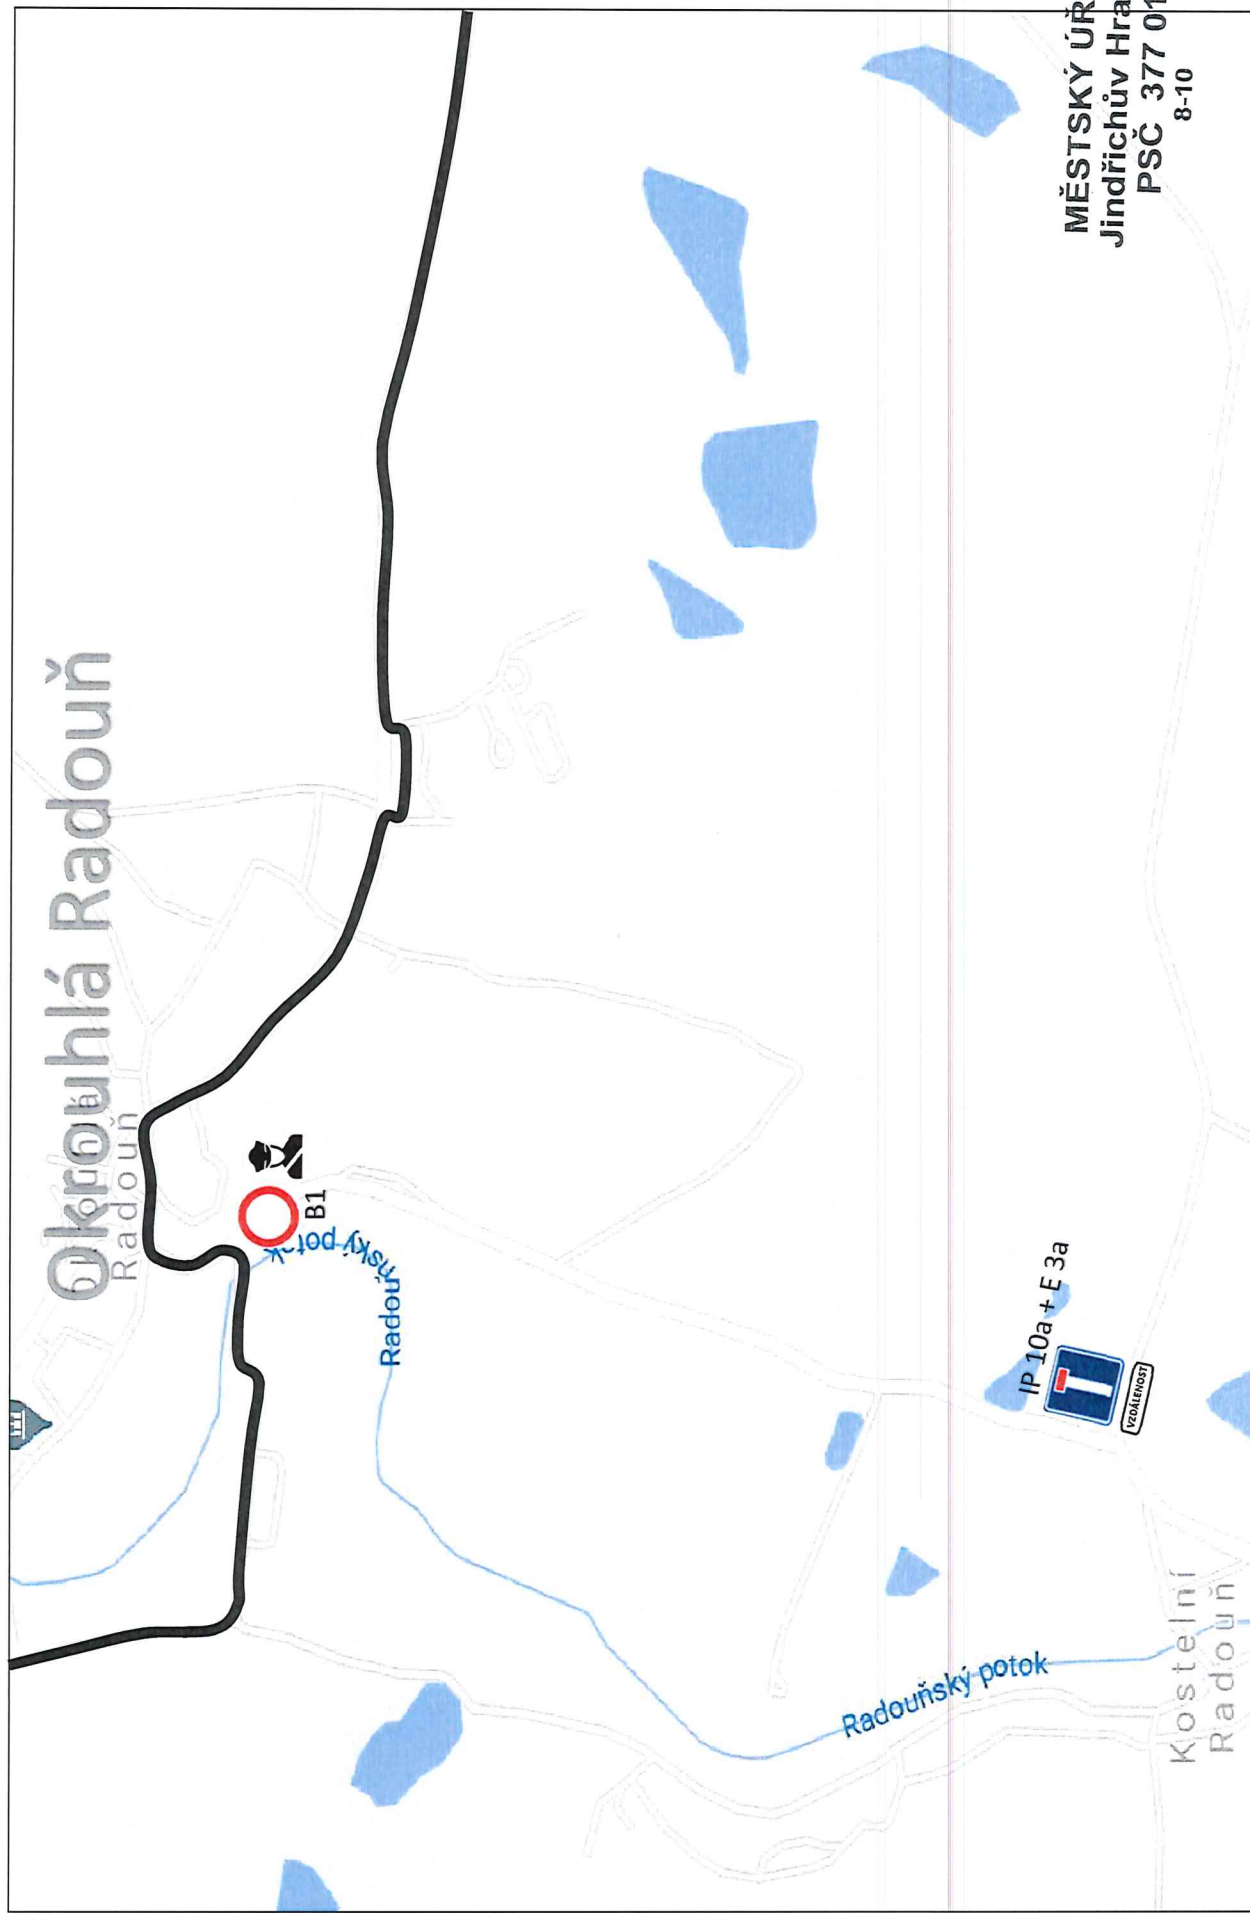

Situace č. 8

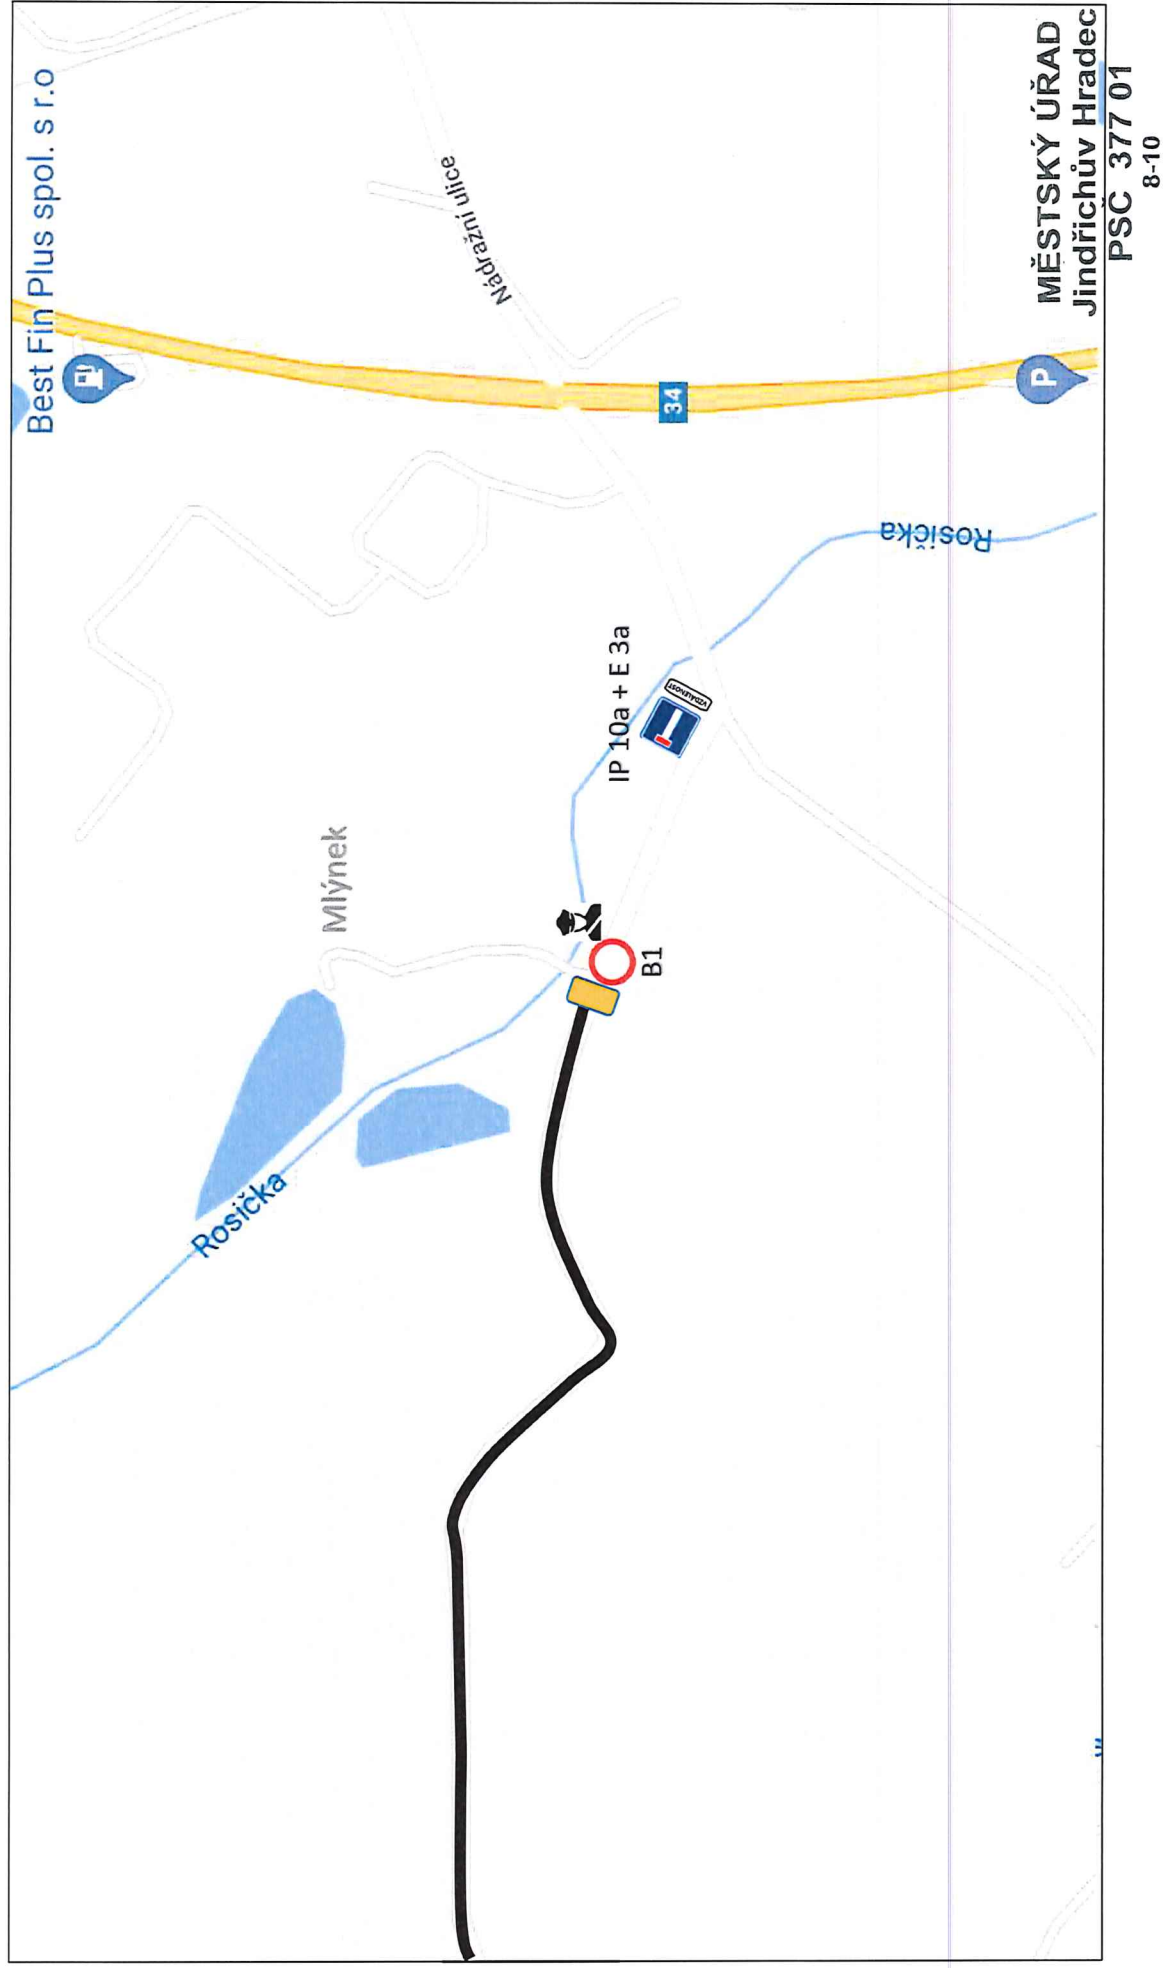

Dopravně inženýrské opatření pro konání závodu rallye

Závod: Radouňská rallye 2025

Silniční úsek: Starý Bozděchov - Světeč (detail viz. mapa) o celkové délce 17 km.

Datum konání: 21.6. 2025

Odpovědná osoba: Luboš Blažek, Tomáš Medek

Přechodná úprava provozu je navrhována od 8:00 hodin do 18:00 hodin, tedy na velmi krátkou dobu cca 10 hodin.

Námi navrhovaná úprava provozu spočívá v jeho zjednosměrnění ve směru jízdy závodu doplněnou o uzavírku na nezbytné části závodu. **DIO je zpracováno schematicky**, program neumožňuje vždy zakreslit dopravní značku přesně v daném místě. Pro všechna dopravní značení platí, že budou **umístěna při pravém okraji vozovky ve směru jízdy vozidla**. Dopravní značení bude odpovídat zásadám TP 65.

Vedoucí rychlostní zkoušky provede proškolení všech pořadatelů (stacionárních - označení v DIO) a zajistí jejich vybavení a ustrojení dle vyhlášky 294/2015 Sb., kterou se provádí pravidla na pozemních komunikacích. V našem případě se jedná o oranžové reflexní vesty (dle přílohy č. 12 k vyhlášce č. 294/2015 Sb.). Pořadatel zajistí veškeré sjezdy, křižovatky a další riziková místa po trase závodu proti vjetí či vjetí do závodu nezúčastněných vozidel či chodců a to po celou dobu trvání zvláštního užívání. Všichni pořadatelé budou splňovat podmínky § 79 odst. 1, písm. m) zákona č. 361/2000 o silničním provozu, přičemž musí dodržovat ust. § 79 odst. 2, 8, 9 zákona o silničním provozu.

Tato rychlostní zkouška je měřeným úsekem jednotlivých posádek. Na trať závodu tedy startuje vždy maximálně jedna posádka s vozidlem. Na trať budou závodníci startovat v minutových intervalech.

Vzhledem k charakteru závodu (úplná uzavírka) není potřeba asistence PČR.


V situaci č. 2 bude dodatková tabulka E03 doplněna textem "1600m"

V situaci č. 4 bude dodatková tabulka E03 doplněna textem "2200m"


V situaci č. 5 bude dodatková tabulka E03 doplněna textem "1100m"

MĚSTSKÝ ÚŘAD
Jindřichův Hradec
PSČ 377 01
8-10


MĚSTSKÝ ÚŘAD
Jindřichův Hradec
PSČ 377 01
8-10

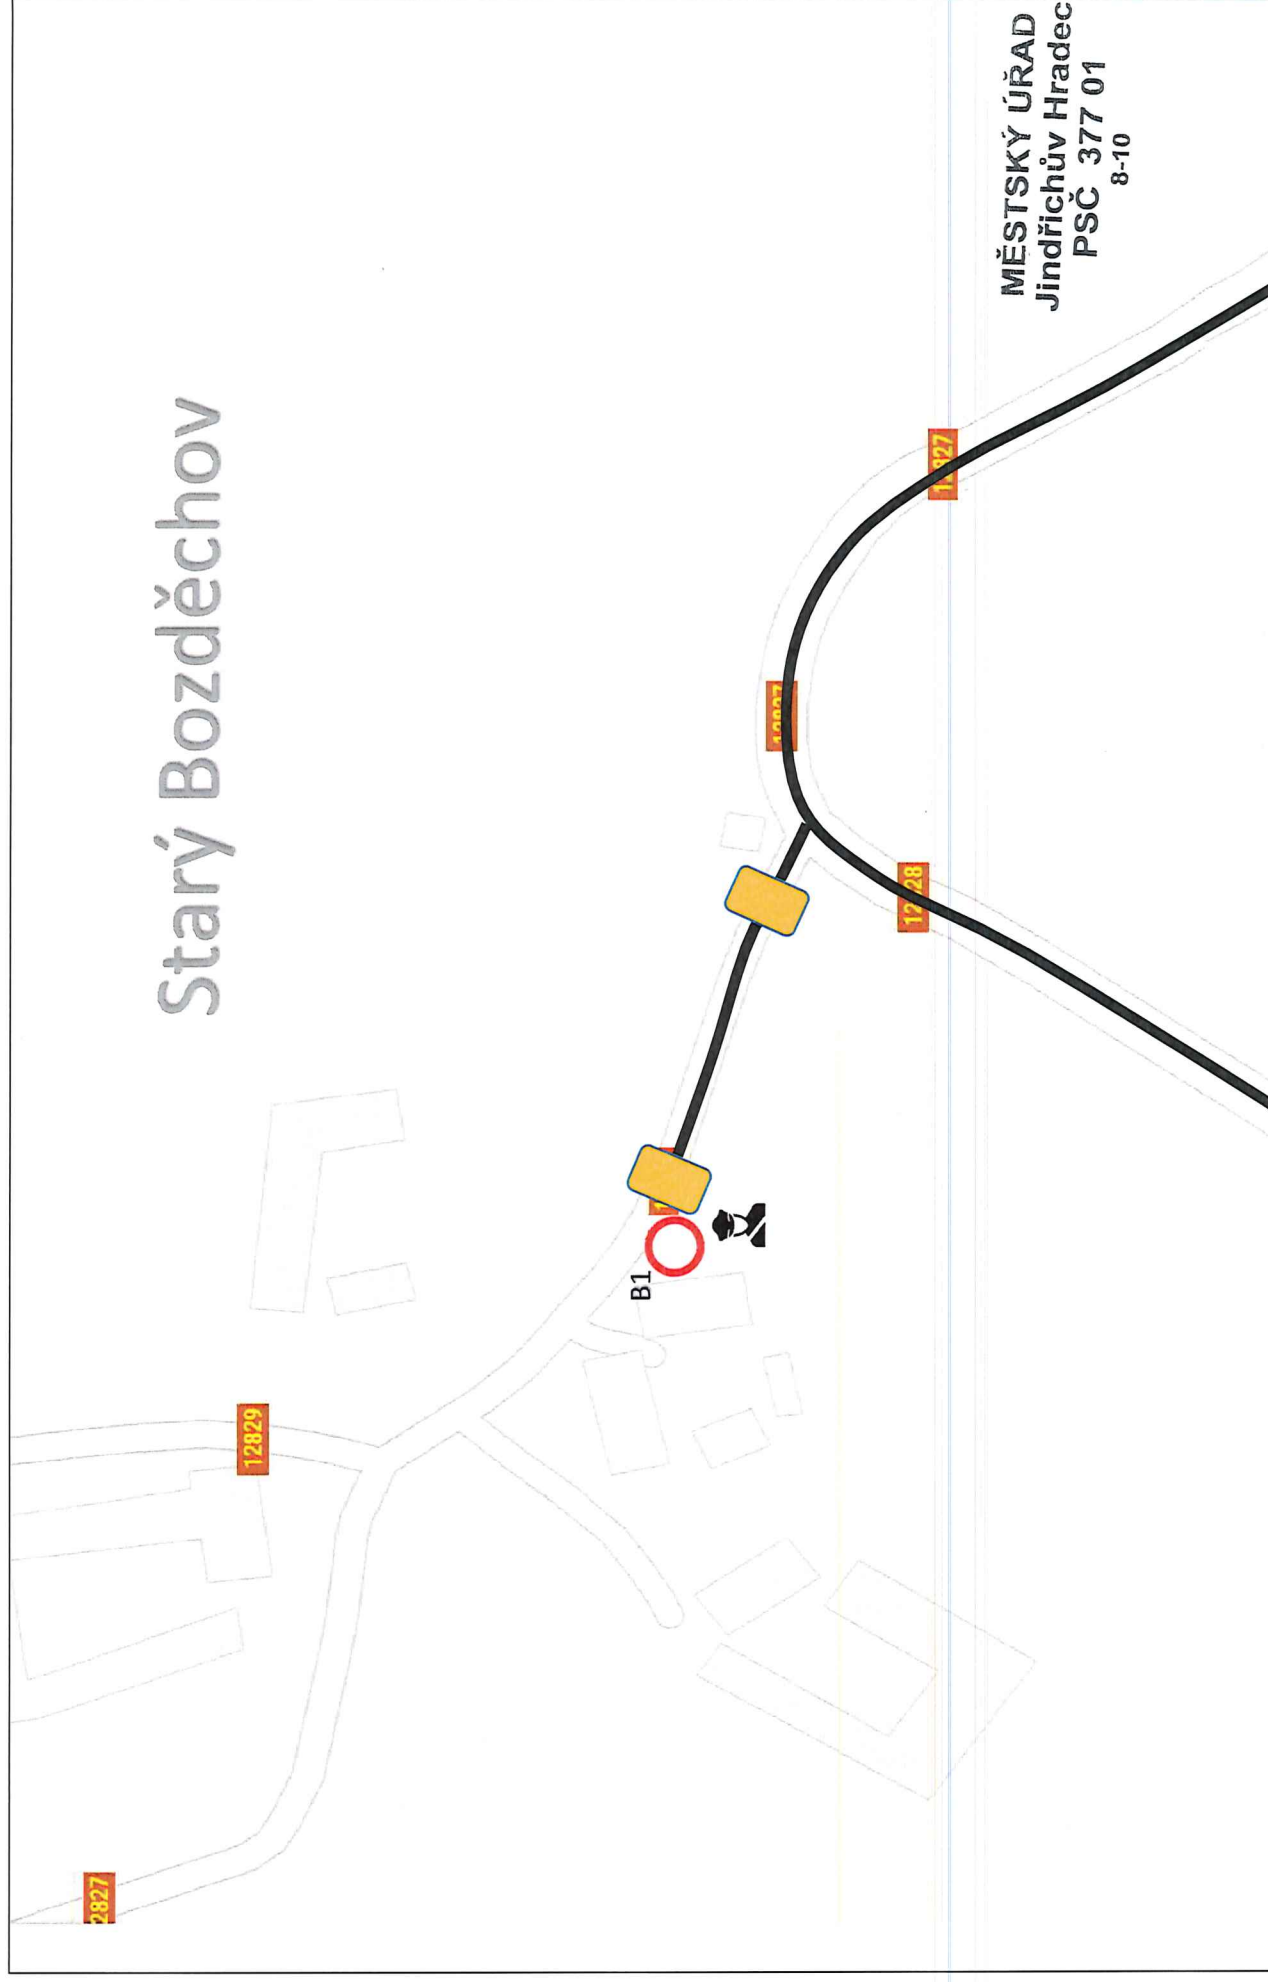

Situace č. 2

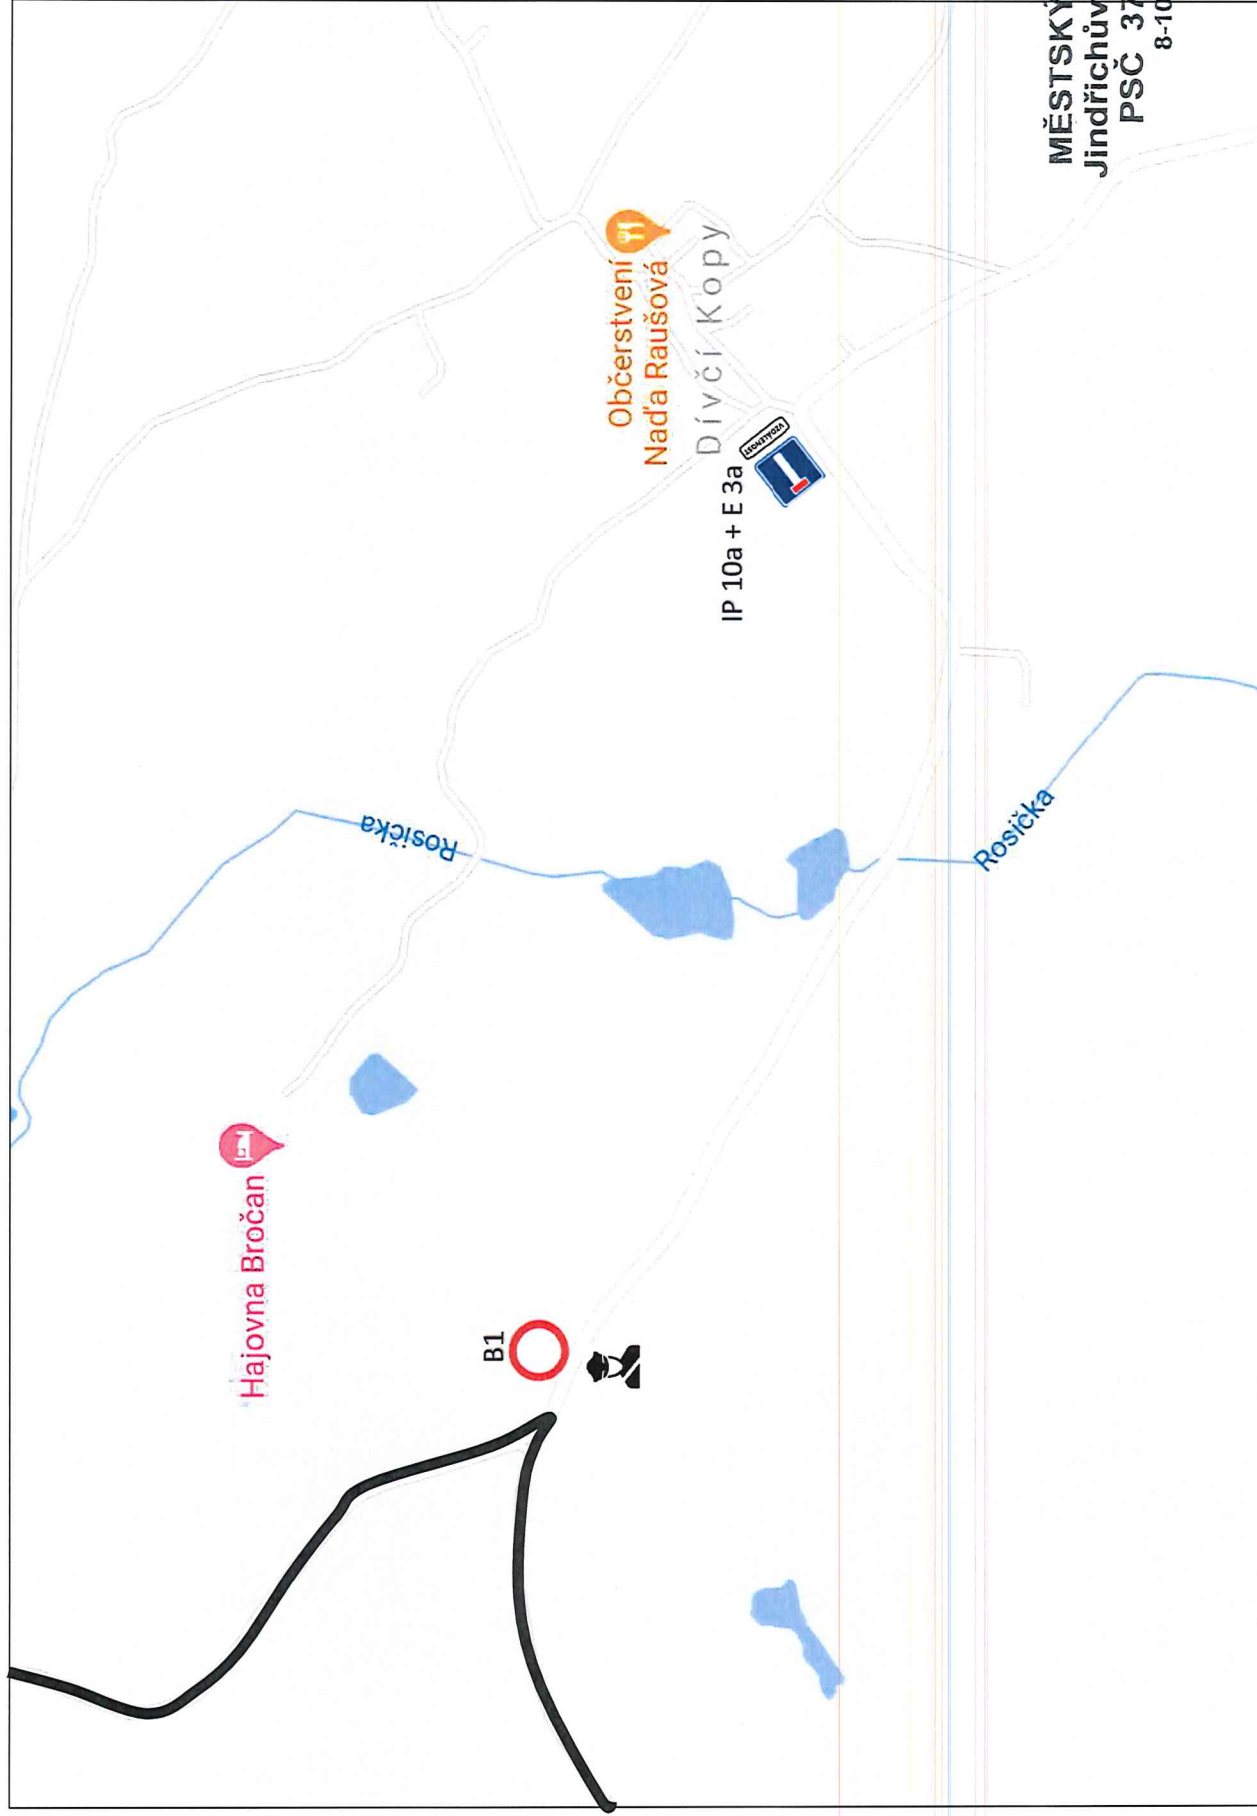

MĚSTSKÝ ÚŘAD
Jindřichův Hradec
PSČ 377 01
8-10

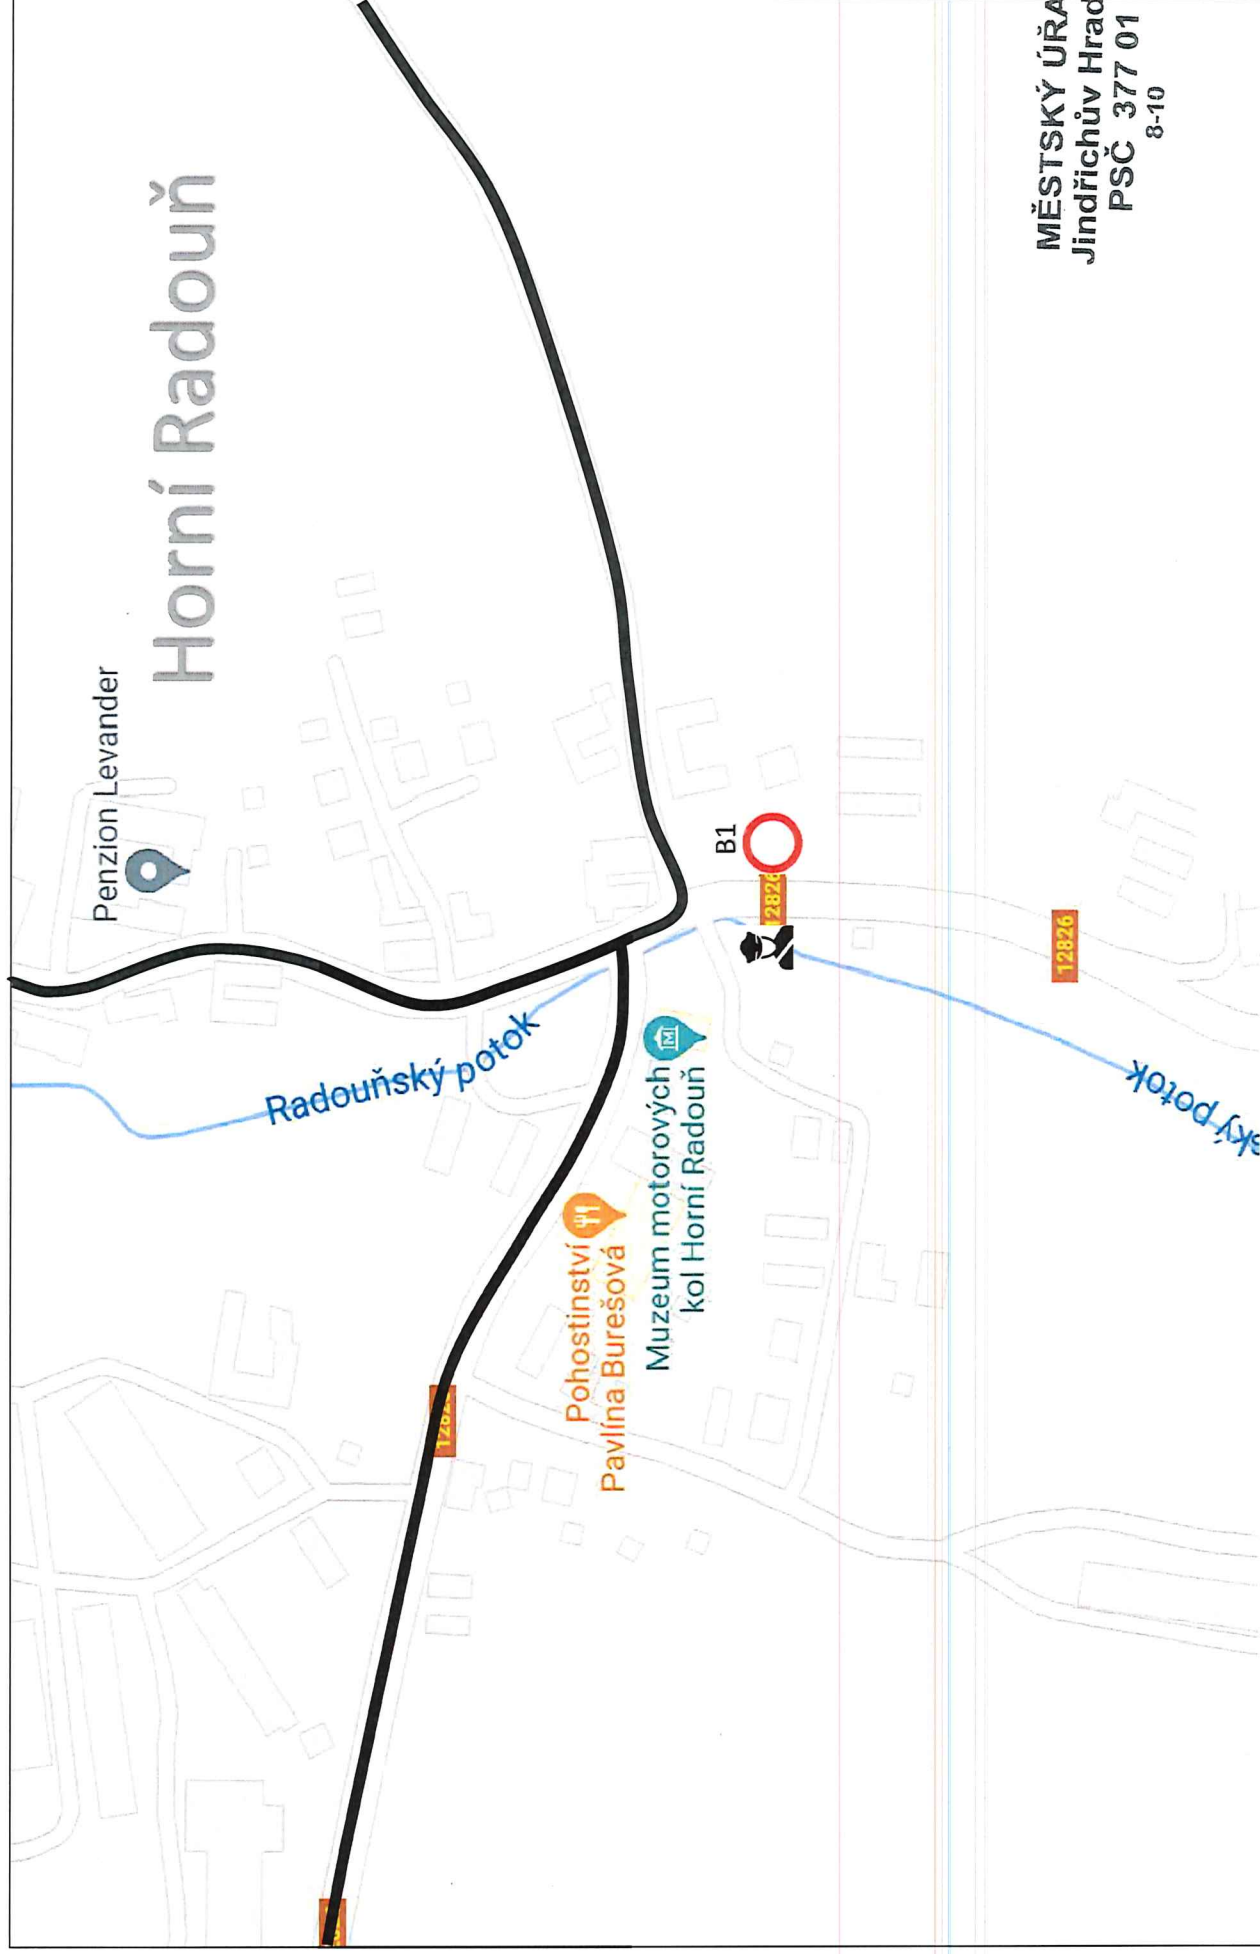

Okrouhlá Radouň

Michal Pešek - Služby
v požární ochraně




IP 10a + E 3a



Radouňský potok

MĚSTSKÝ ÚŘAD
Jindřichův Hradec
PSČ 377 01
8-10

Situace č. 5

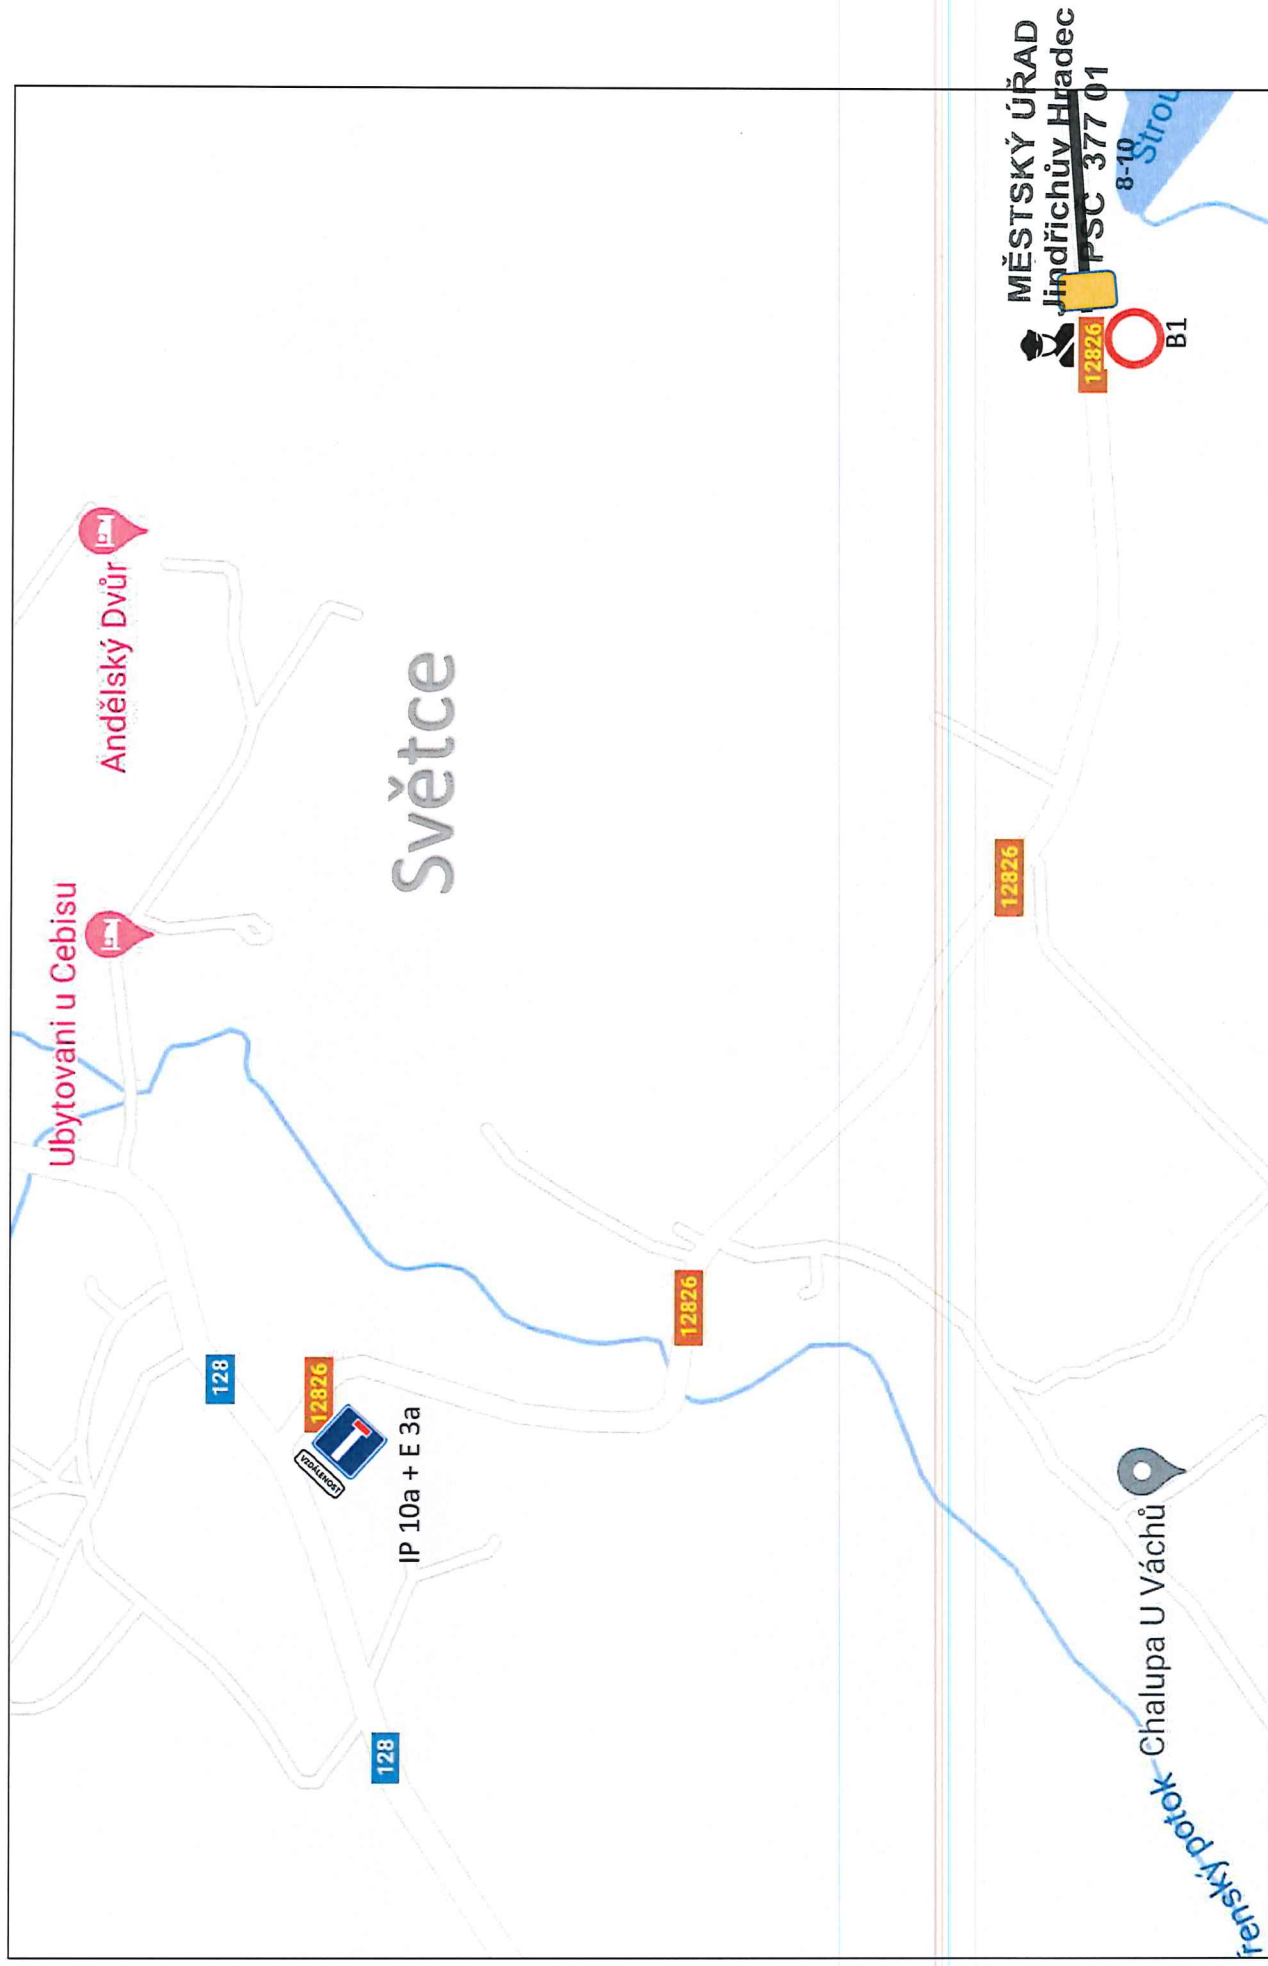

Dopravně inženýrské opatření

pro konání závodu rallye

Závod: Radouňská rallye 2025

Silniční úsek: Číměř - Dobrá Voda (detail viz. mapa) o celkové délce 10 km.

Datum konání: 21.6. 2025

Odpovědná osoba: Vladislav Blažek

Přechodná úprava provozu je navrhována od 9:00 do 17:00 hodin, tedy na velmi krátkou dobu cca 8 hodin.

Námi navrhovaná úprava provozu spočívá v jeho zjednodušení ve směru jízdy závodu doplněnou o uzavírku na nezbytné části závodu. **DIO je zpracováno schematicky**, program neumožňuje vždy zakreslit dopravní značku přesně v daném místě. Pro všechna dopravní značení platí, že budou **umístěna při pravém okraji vozovky ve směru jízdy vozidla**. Dopravní značení bude odpovídat zásadám TP 65.

Vedoucí rychlostní zkoušky provede proškolení všech pořadatelů (stacionárních - označení v DIO) a zajistí jejich vybavení a ustrojení dle vyhlášky 294/2015 Sb., kterou se provádí pravidla na pozemních komunikacích. V našem případě se jedná o oranžové reflexní vesty (dle přílohy č. 12 k vyhlášce č. 294/2015 Sb.). Pořadatel zajistí veškeré sjezdy, křižovatky a další riziková místa po trase závodu proti vjetí či vejití do závodu nezúčastněných vozidel či chodců a to po celou dobu trvání zvláštního užívání. Všichni pořadatelé budou splňovat podmínky § 79 odst. 1, písm. m) zákona č. 361/2000 o silničním provozu, přičemž musí dodržovat ust. § 79 odst. 2, 8, 9 zákona o silničním provozu.

Tato rychlostní zkouška je měřeným úsekem jednotlivých posádek. Na trať závodu tedy startuje vždy maximálně jedna posádka s vozidlem. Na trať budou závodníci startovat v minutových intervalech.


Vzhledem k charakteru závodu (úplná uzavírka) není potřeba asistence PČR.


V situaci č. 1 bude dodatková tabulka E03 doplněna textem "400m"

V situaci č. 2 bude dodatková tabulka E03 doplněna textem "2000m"

V situaci č. 3 bude dodatková tabulka E03 doplněna textem "400m"

MĚSTSKÝ ÚŘAD
Jindřichův Hradec
PSČ 377 01
8-10

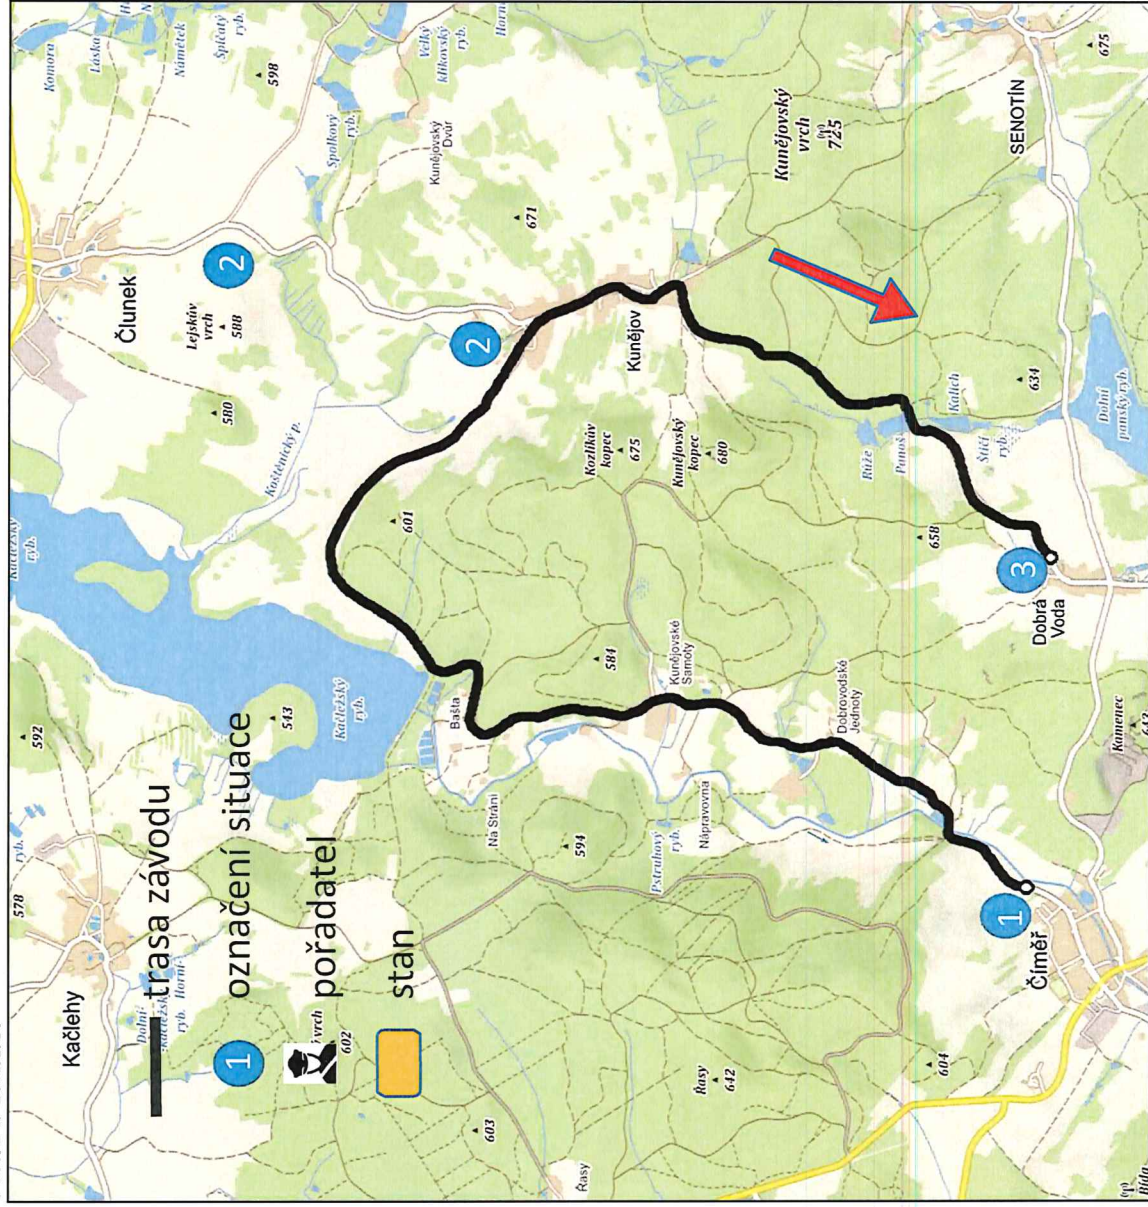

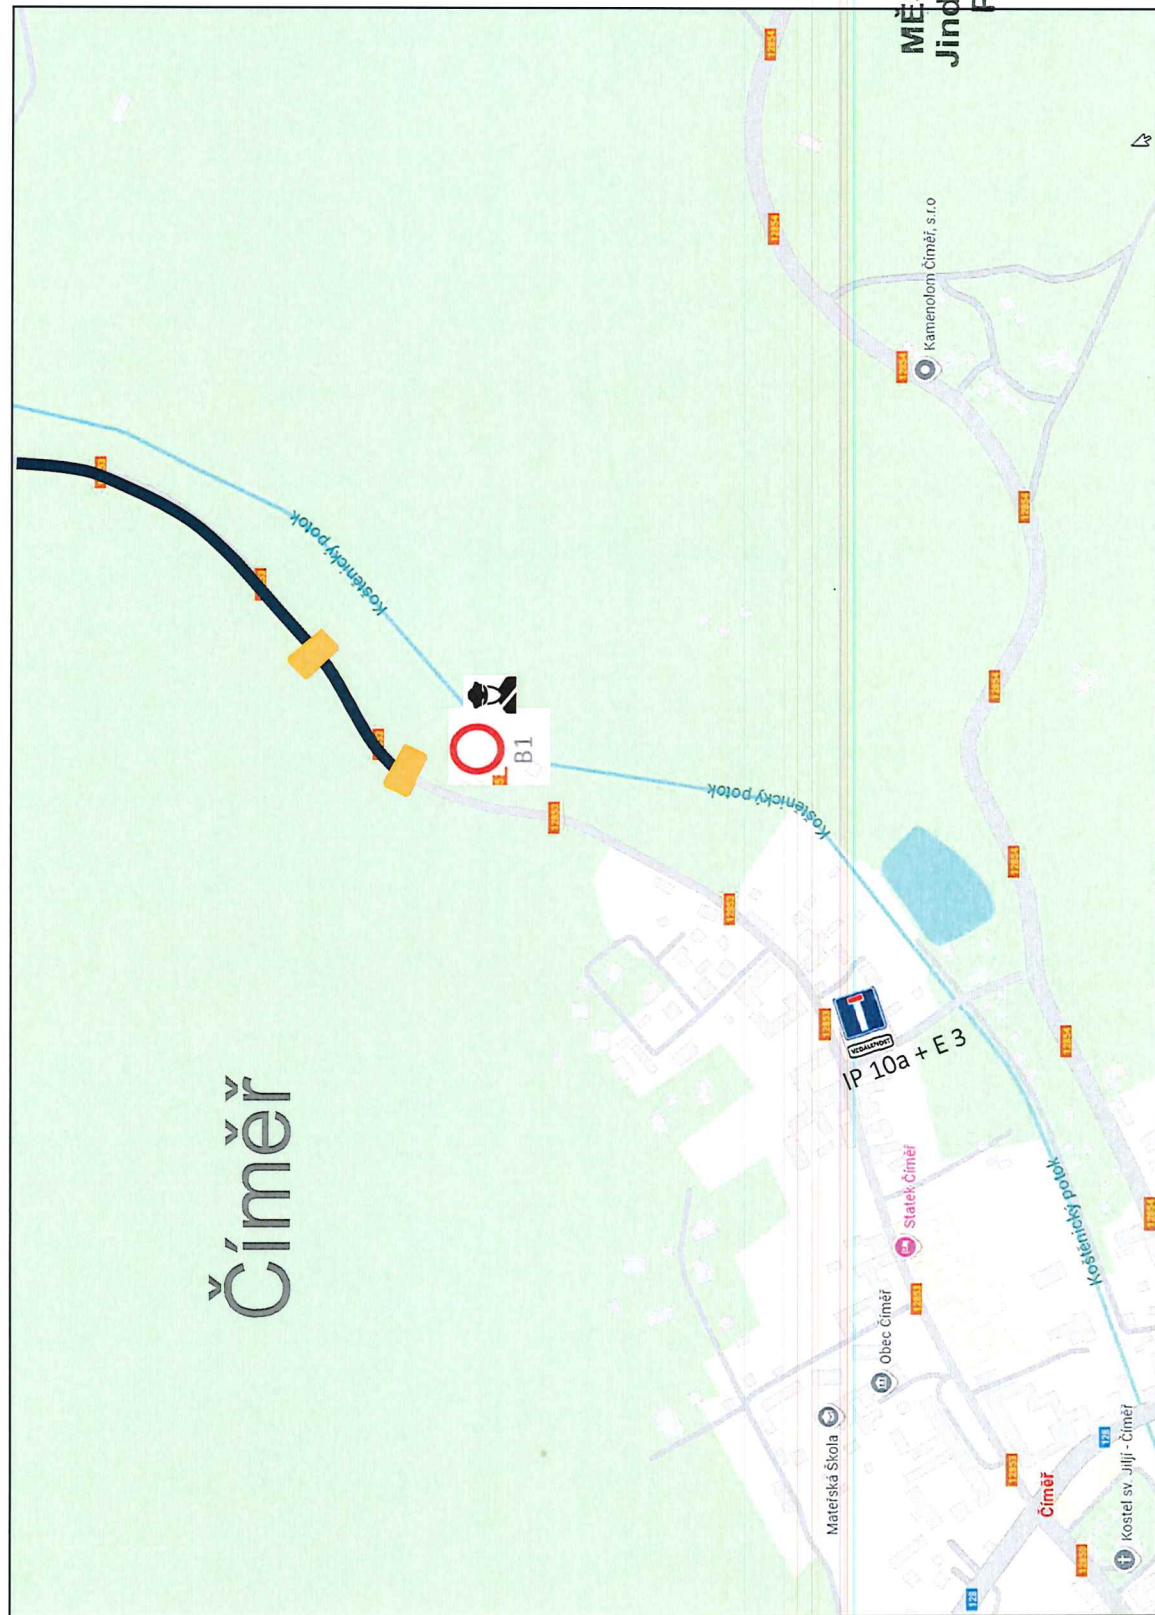


MĚSTSKÝ ÚŘAD
Jindřichův Hradec
PSČ 377 01
8-10

Situace č.2



MĚSTSKÝ ÚŘAD
Jindřichův Hradec
PSČ 377 01
8-10

Situace č.3

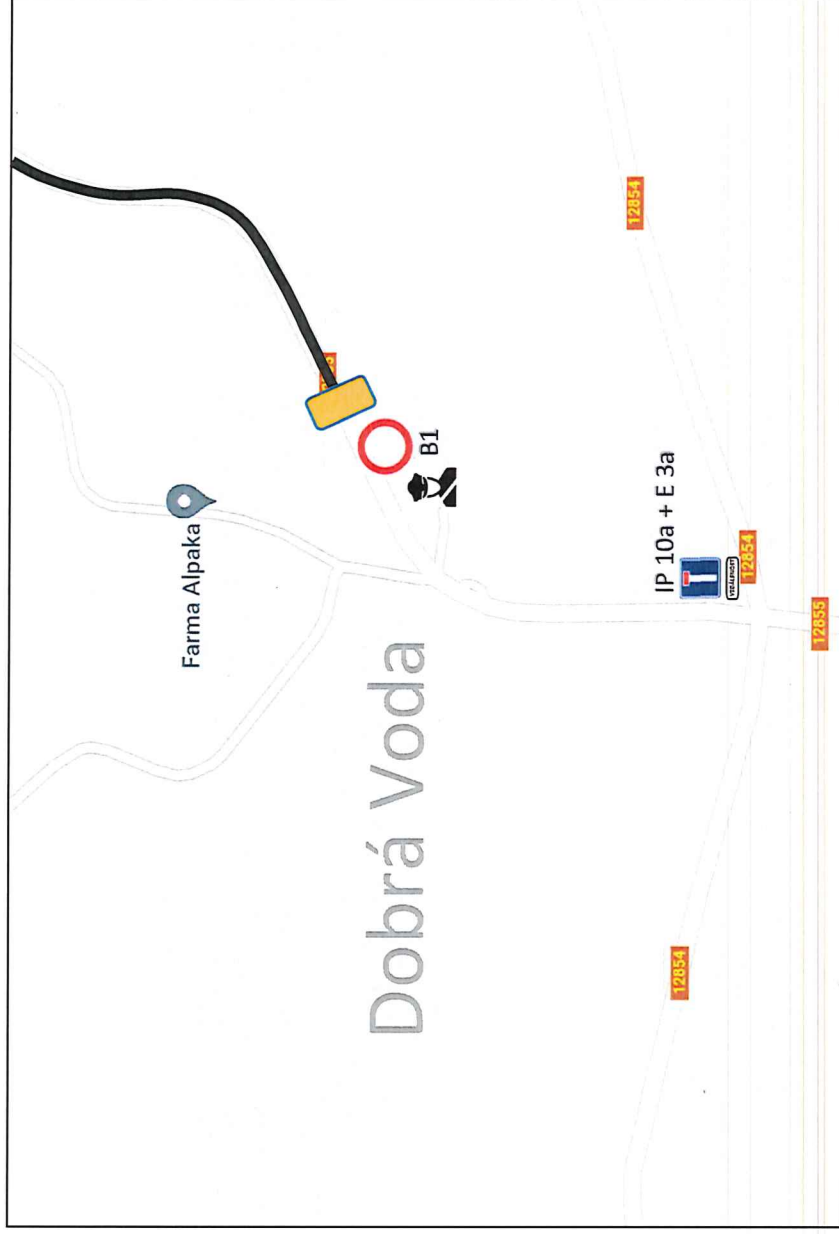

MĚSTSKÝ ÚŘAD
Jindřichův Hradec
PSČ 377 01
8-10